
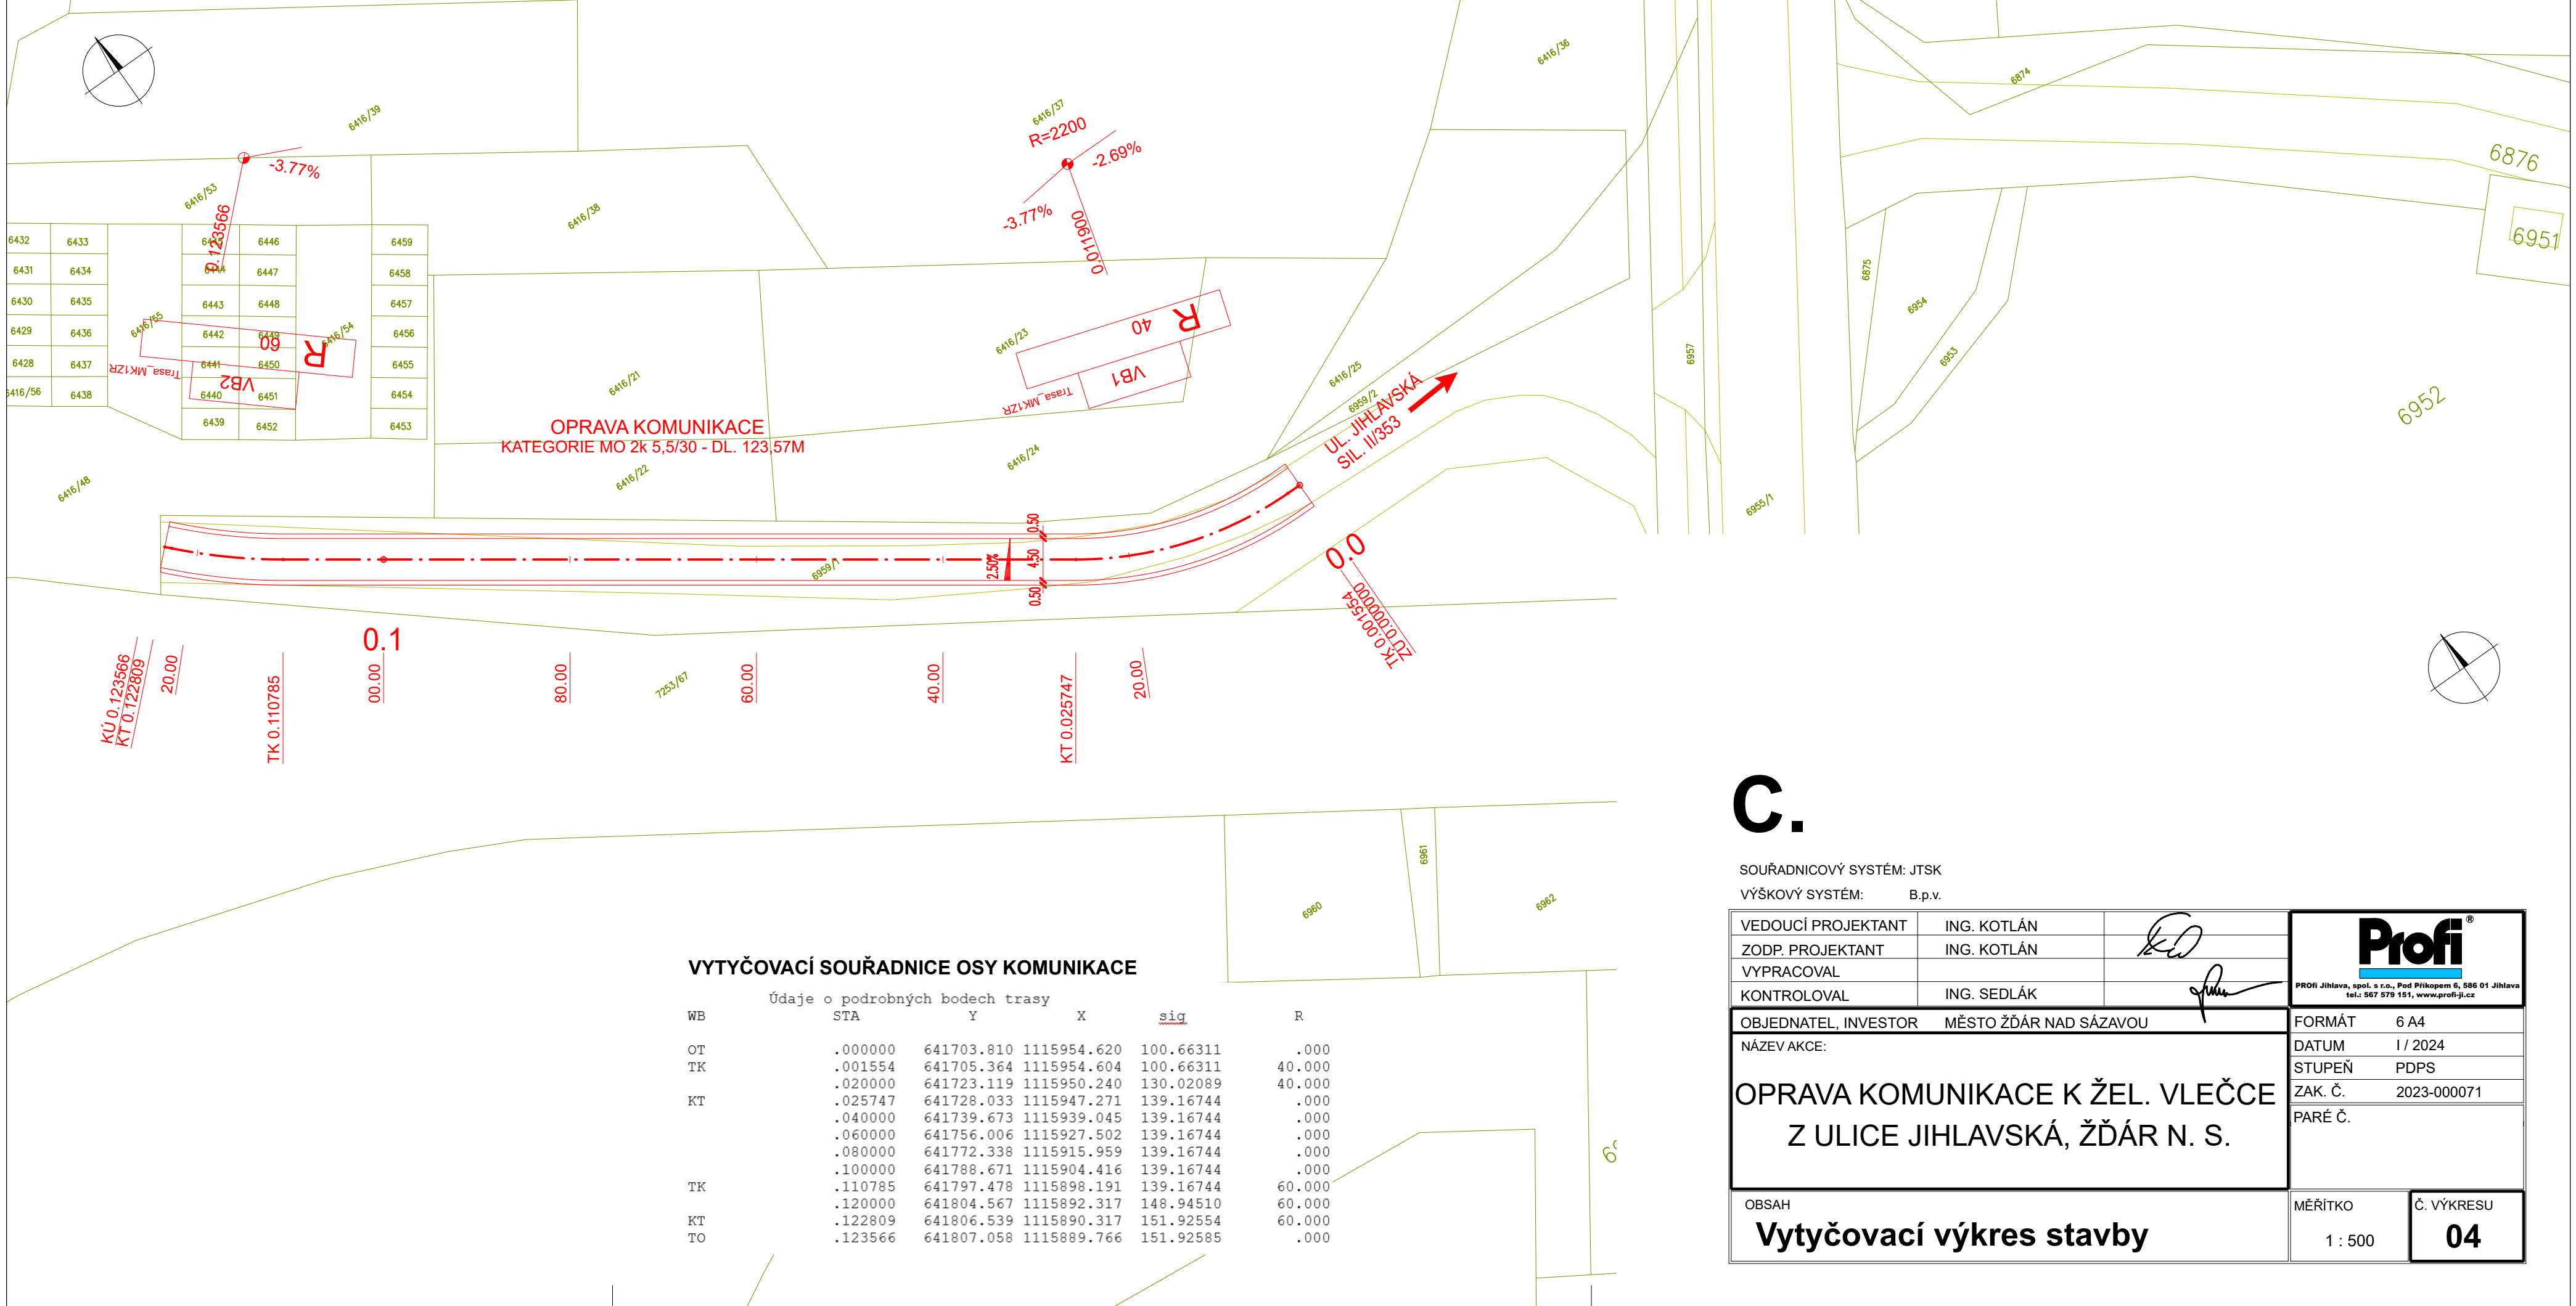



OPRAVA KOMUNIKACE K ŽEL. VLEČCE Z ULICE JIHLAVSKÁ, ŽDĀR N. S.

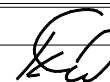

C.

SOUŘADNICOVÝ SYSTÉM: JTSK  
VÝŠKOVÝ SYSTÉM: B.p.v.

VEDOUCÍ PROJEKTANT	ING. KOTLÁN	 	<div>Profi</div> <div>PRON Jihlava, spol. s r.o., Pod Příkopem 6, 586 01 Jihlava tel.: 567 579 151, <a href="http://www.profi-j.cz">www.profi-j.cz</a></div>
ZODP. PROJEKTANT	ING. KOTLÁN		
VYPRACOVAL			
KONTRLOVAL	ING. SEDLÁK		
OBJEDNATEL, INVESTOR    MĚSTO ŽDĀR NAD SÁZAVOU			FORMÁT    6 A4
NÁZEV AKCE:  OPRAVA KOMUNIKACE K ŽEL. VLEČCE Z ULICE JIHLAVSKÁ, ŽDĀR N. S.			DATUM    1 / 2024
			STUPEŇ    PDPS
			ZAK. Č.    2023-000071
			PARÉ Č.
OBSAH <b>Vytyčovací výkres stavby</b>			MĚŘITKO 1 : 500
			Č. VÝKRESU <b>04</b>