

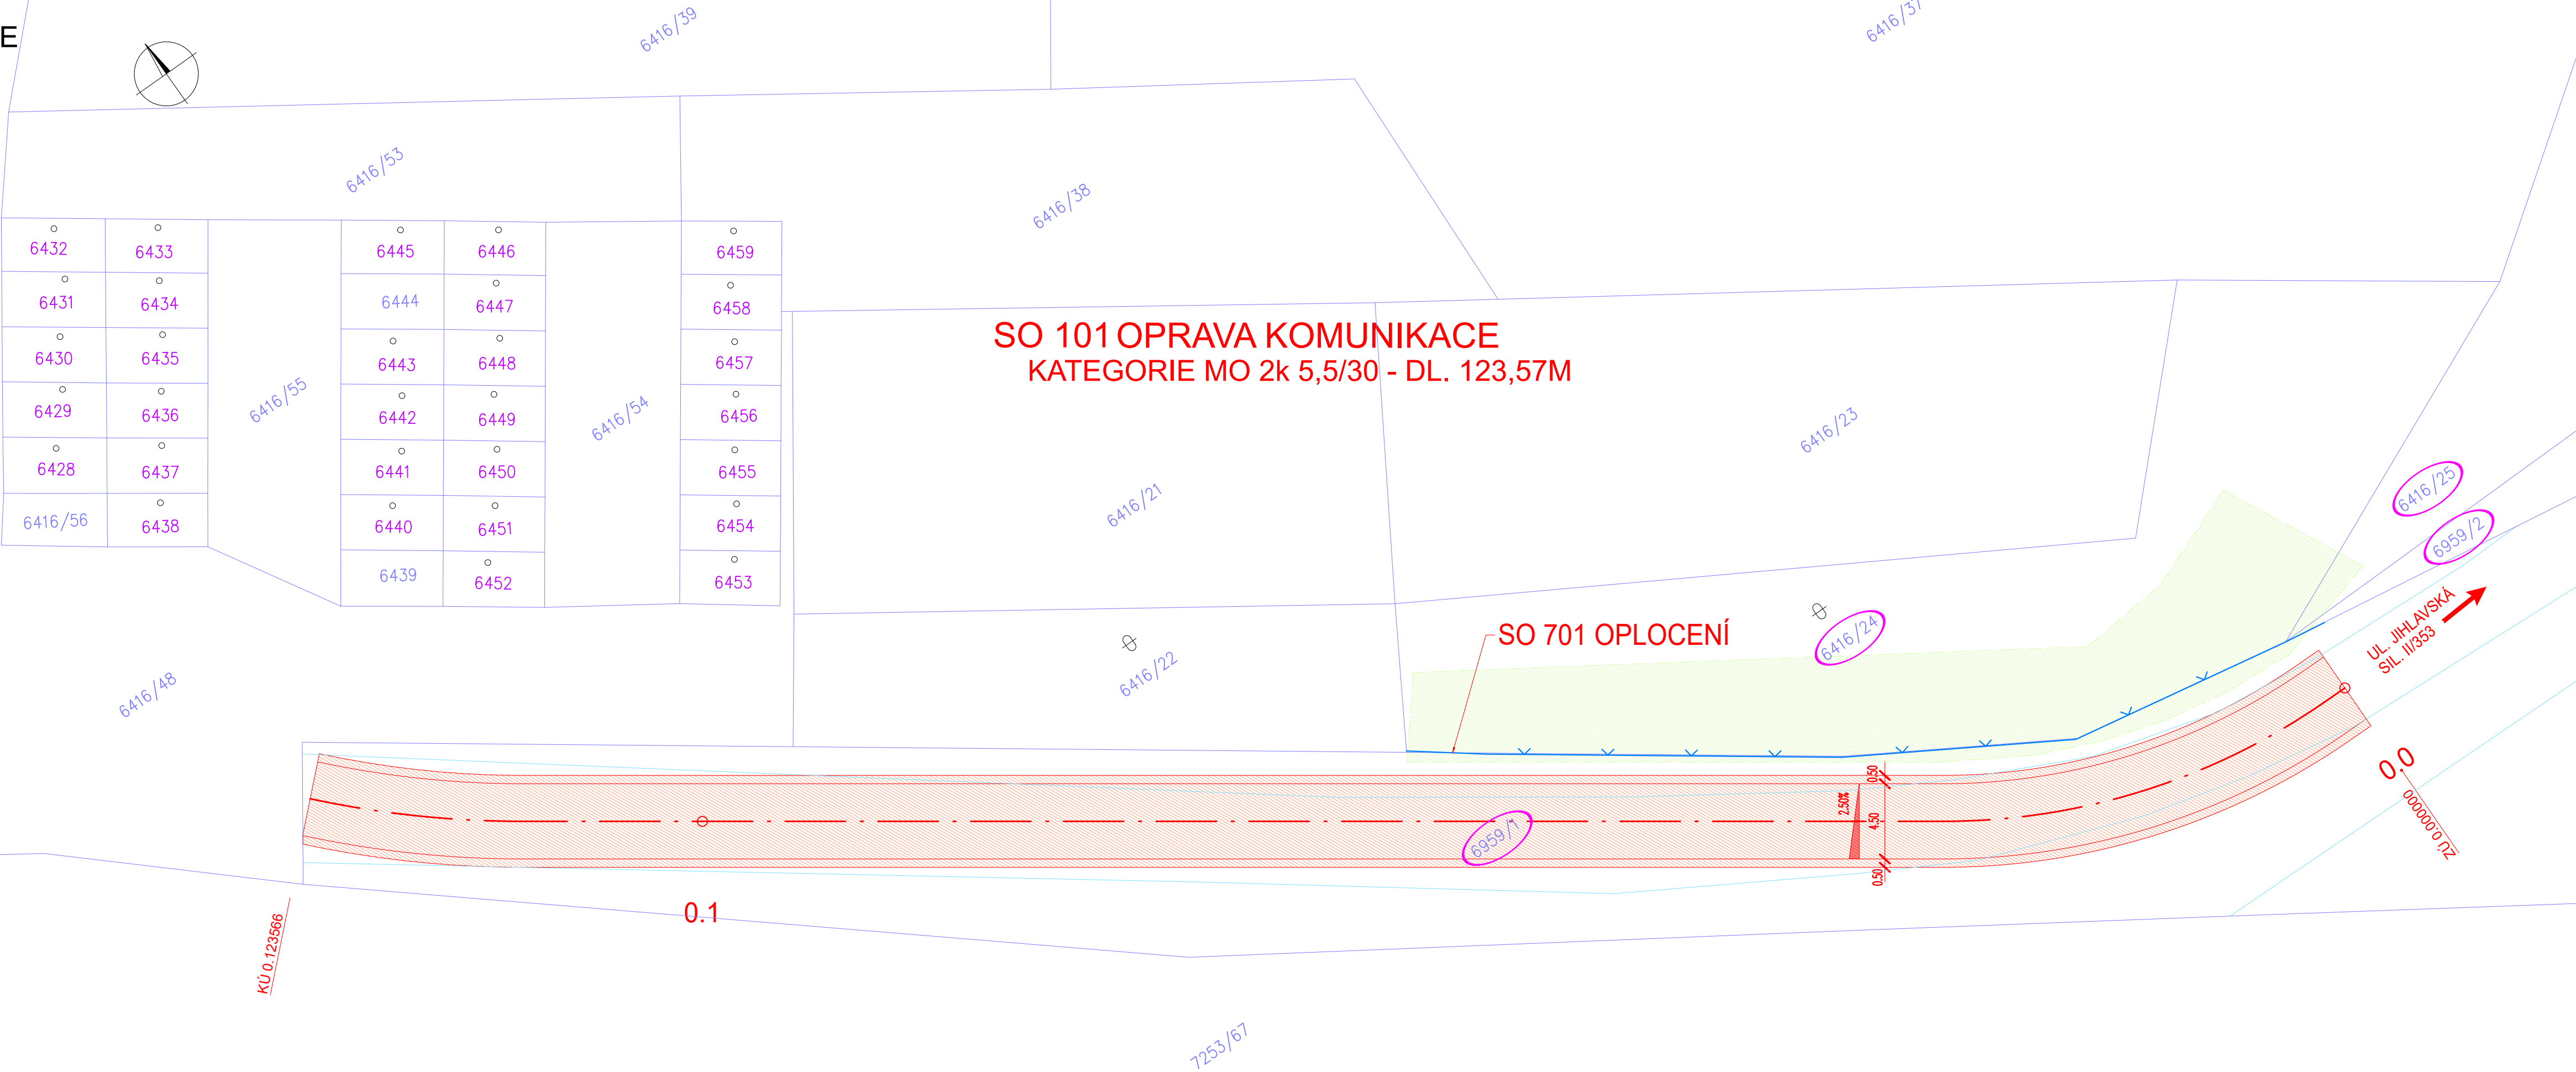


SITUACE
M 1 : 250

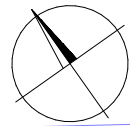

LEGENDA:

- PLOCHA TRVALÉHO ZÁBORU
- PLOCHA DOČASNÉHO ZÁBORU
- HRANICE PARCEL DLE KN
- PARCELA DOTČENÁ STAVBOU

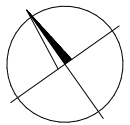

C.

SOUŘADNICOVÝ SYSTÉM: JTSK
VÝŠKOVÝ SYSTÉM: B.p.v.

VEDOUČÍ PROJEKTANT	ING. KOTLÁN		
ZODP. PROJEKTANT	ING. KOTLÁN		
VYPRACOVAL			
KONTROLOVAL	ING. SEDLÁK		
OBJEDNATEL, INVESTOR	MĚSTO ŽDÁR NAD SÁZAVOU	FORMÁT	4 A4
NÁZEV AKCE:		DATUM	I / 2024
OPRAVA KOMUNIKACE K ŽEL. VLEČCE Z ULICE JIHLAVSKÁ, ŽDÁR N. S.		STUPEŇ	PDPS
		ZAK. Č.	2023-000071
		PARÉ Č.	
OBSAH	Katastrální situační výkres		
	MĚŘÍTKO	Č. VÝKRESU	
	1 : 250	02	