
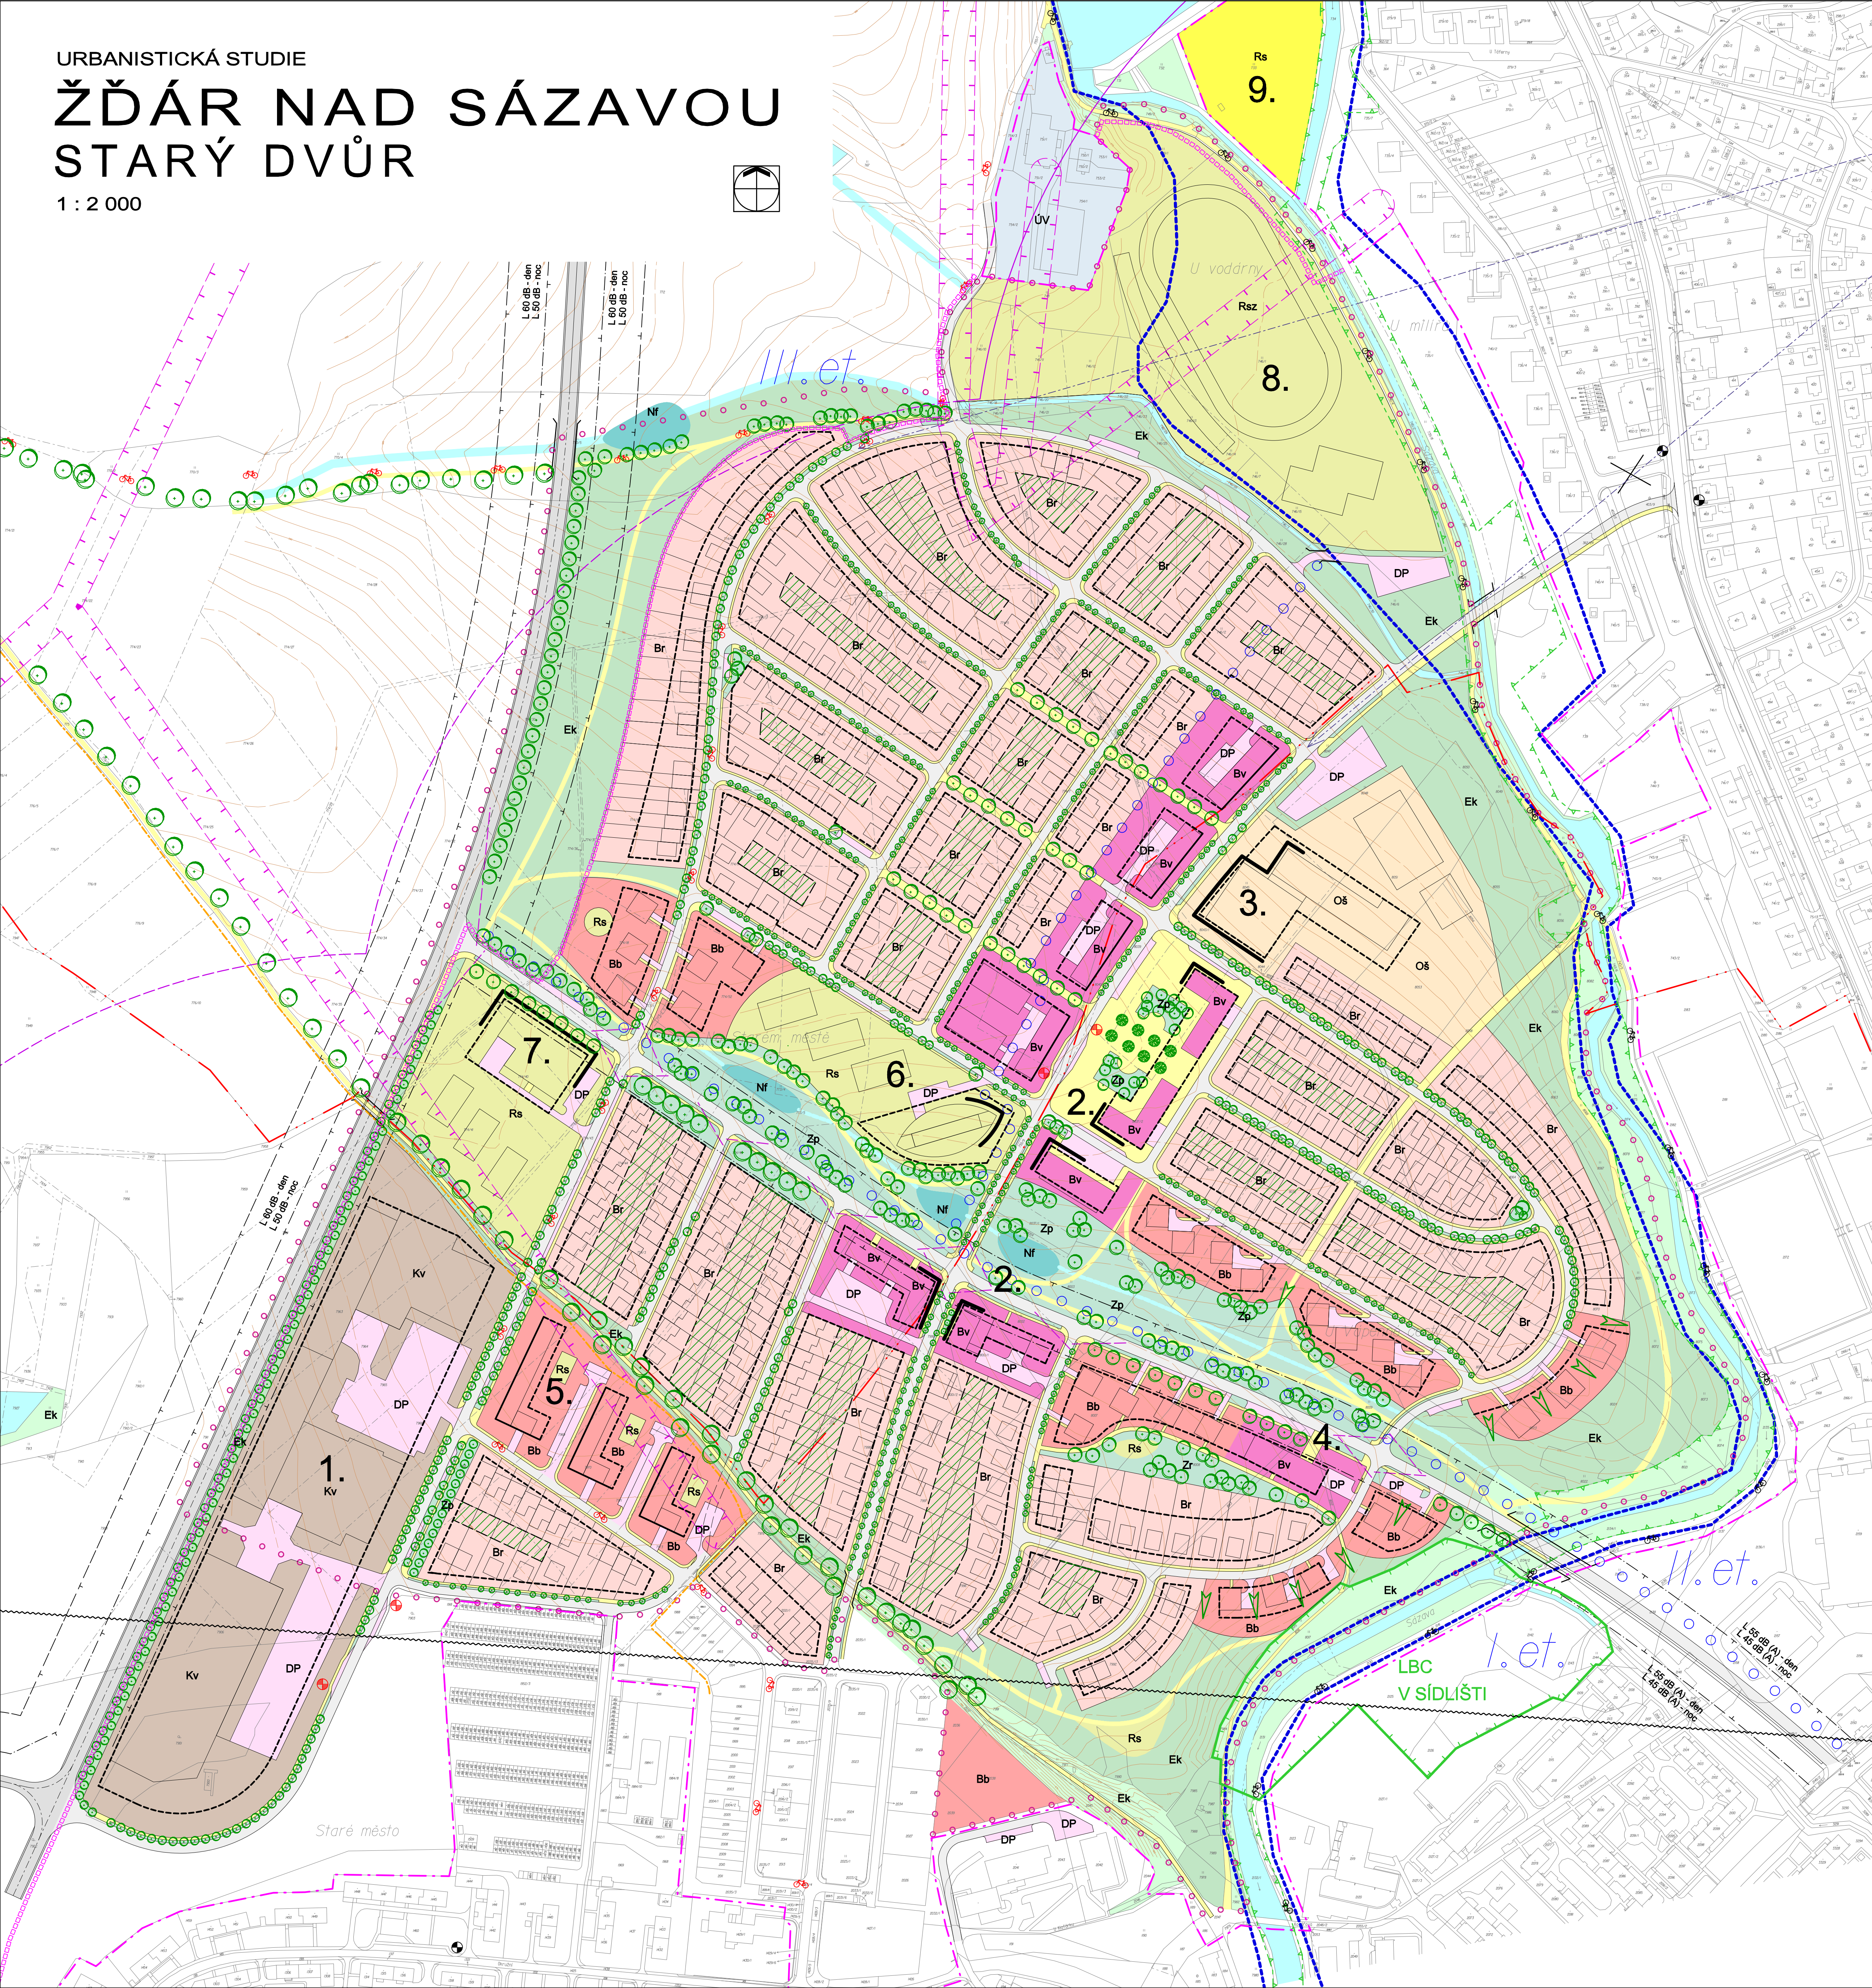


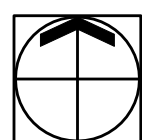

stav	návrh
	Br
	Bb
	Bv
	Kv
	Oš
Rs	Rs
	Rsz
Úv	
	DP
☼	☼
	Zp
	Zr
Ek	Ek
	Nf
☼	☼

- bydlení individuální čisté - rodinné domy městského typu
- bydlení hromadné čisté - bytové domy
- plochy smíšené - bydlení, občanské vybavení, služby
- plochy všeobecné komerce nadmístní
- plochy občanské vybavenosti - školská zařízení
- plochy sportu a rekreace
- plochy sportu - lehkootletické stadion
- plochy technické vybavenosti - úprava vody
- plochy silnic - obchvat silnice I. třídy
- plochy komunikací
- plochy dopravy
- plochy dopravy - kapacitní parkoviště
- plochy pro pěší, veřejná prostranství
- cyklistické cesty a trasy
- parky a veřejná zeleň
- veřejná zeleň - sportovní a rekreační využití
- izolační a krajinná zeleň
- vodní toky a plochy
- vodní plochy - záchranná nádrž (okrasná)
- úprava občasně vodoteče
- zastávky BUS
- izochrony dostupnosti
- most, lávka

- hranice záplavového území Q100
- lokální biocentrum
- lokální biokoridor
- ochranné pásmo silnic
- hlukové pásmo
- rozhledová pole úroveň křižovatky
- ochranné pásmo VN vedení
- trasa dálkového kabelu Žďár n. S. - Škrdlovice
- radioreleový paprsek

stavební hranice - čelní nepřekročitelná hranice zástavby
stavební čára - stanovená poloha zástavby
vnitřní hranice zástavby v soukr. pozemcích - nepřekročitelná
žádoucí architektonicky ztvárněné nároží
zeleň ve stavebních plochách - soukromá
požadované průhledy do zeleně
stromořadí, doplňková zeleň v ulicích
hlavní pohledové osy na kostel sv. Jana Nepomuckého

— . . . —	
	□ □ □ □ □ □ □ □
	○ ○ ○ ○ ○ ○ ○ ○
	○ ○ ○ ○ ○ ○ ○ ○
— . . . —	

- hranice zastavěného území města
- hranice zastavitelného území města
- hranice a pořadí etap výstavby
- hranice řešeného území
- hranice katastrálního území

1. plochy komerčních aktivit nadmístního významu
2. centrum základní OV a služeb, administrativa
3. základní a mateřská škola
4. penzion, specifické bydlení
5. malometrážní byty
6. sportovní rekreační areál, restaurace
7. fitness, novodobé sporty
8. lehkooatletický stadion
9. jízďárna

URBANISTICKÉ ŘEŠENÍ	PŘÍRODNÍ POMÍNKY, ZP	ZABOR ZPF	VDNÍ HOSPODÁŘSTVÍ	ZPRACOVATEL
ING. ARCH. JANA BENEŠOVÁ ING. ARCH. JAR. AUGUSTIN ING. ARCH. JAN ŠPIRIT	ING. JANA JANČKOVÁ	ING. JANA JANČKOVÁ	ING. MARIETA VAŠINOVÁ	ATELIER URBÍ spol. s r.o. URBANISTICKÉ - ARCHITECTONICKÁ PROJEKČNÍ KANCELÁŘ CHOPINOVA 9, 623 00 BRNO TEL / FAX: 05 / 47 22 14 10
DOPRAVNÍ ŘEŠENÍ	ZÁS. EL. ENERGIÍ, SPOJE	ZÁS. PLYNEM, TEPL	DIGITÁLNÍ ZPRACOVÁNÍ	PŘÍROZOVAT
ING. JIRÍ MATULA	ING. MARIETA VAŠINOVÁ	ING. MARIETA VAŠINOVÁ	ING. ARCH. J. AUGUSTIN	MMO Žďar nad Sázavou ZAKÁZKOVÉ ČÍSLO 04 - 06 - 20 DATUM BŘEZEN 2005
AKCE			ČÍSLO PARÉ	MĚŘITKO 1 : 2 000
URBANISTICKÁ STUDIE			ČÍSLO VÝKRESU	1