


KOORDINAČNÍ SITUACE  
 1:250

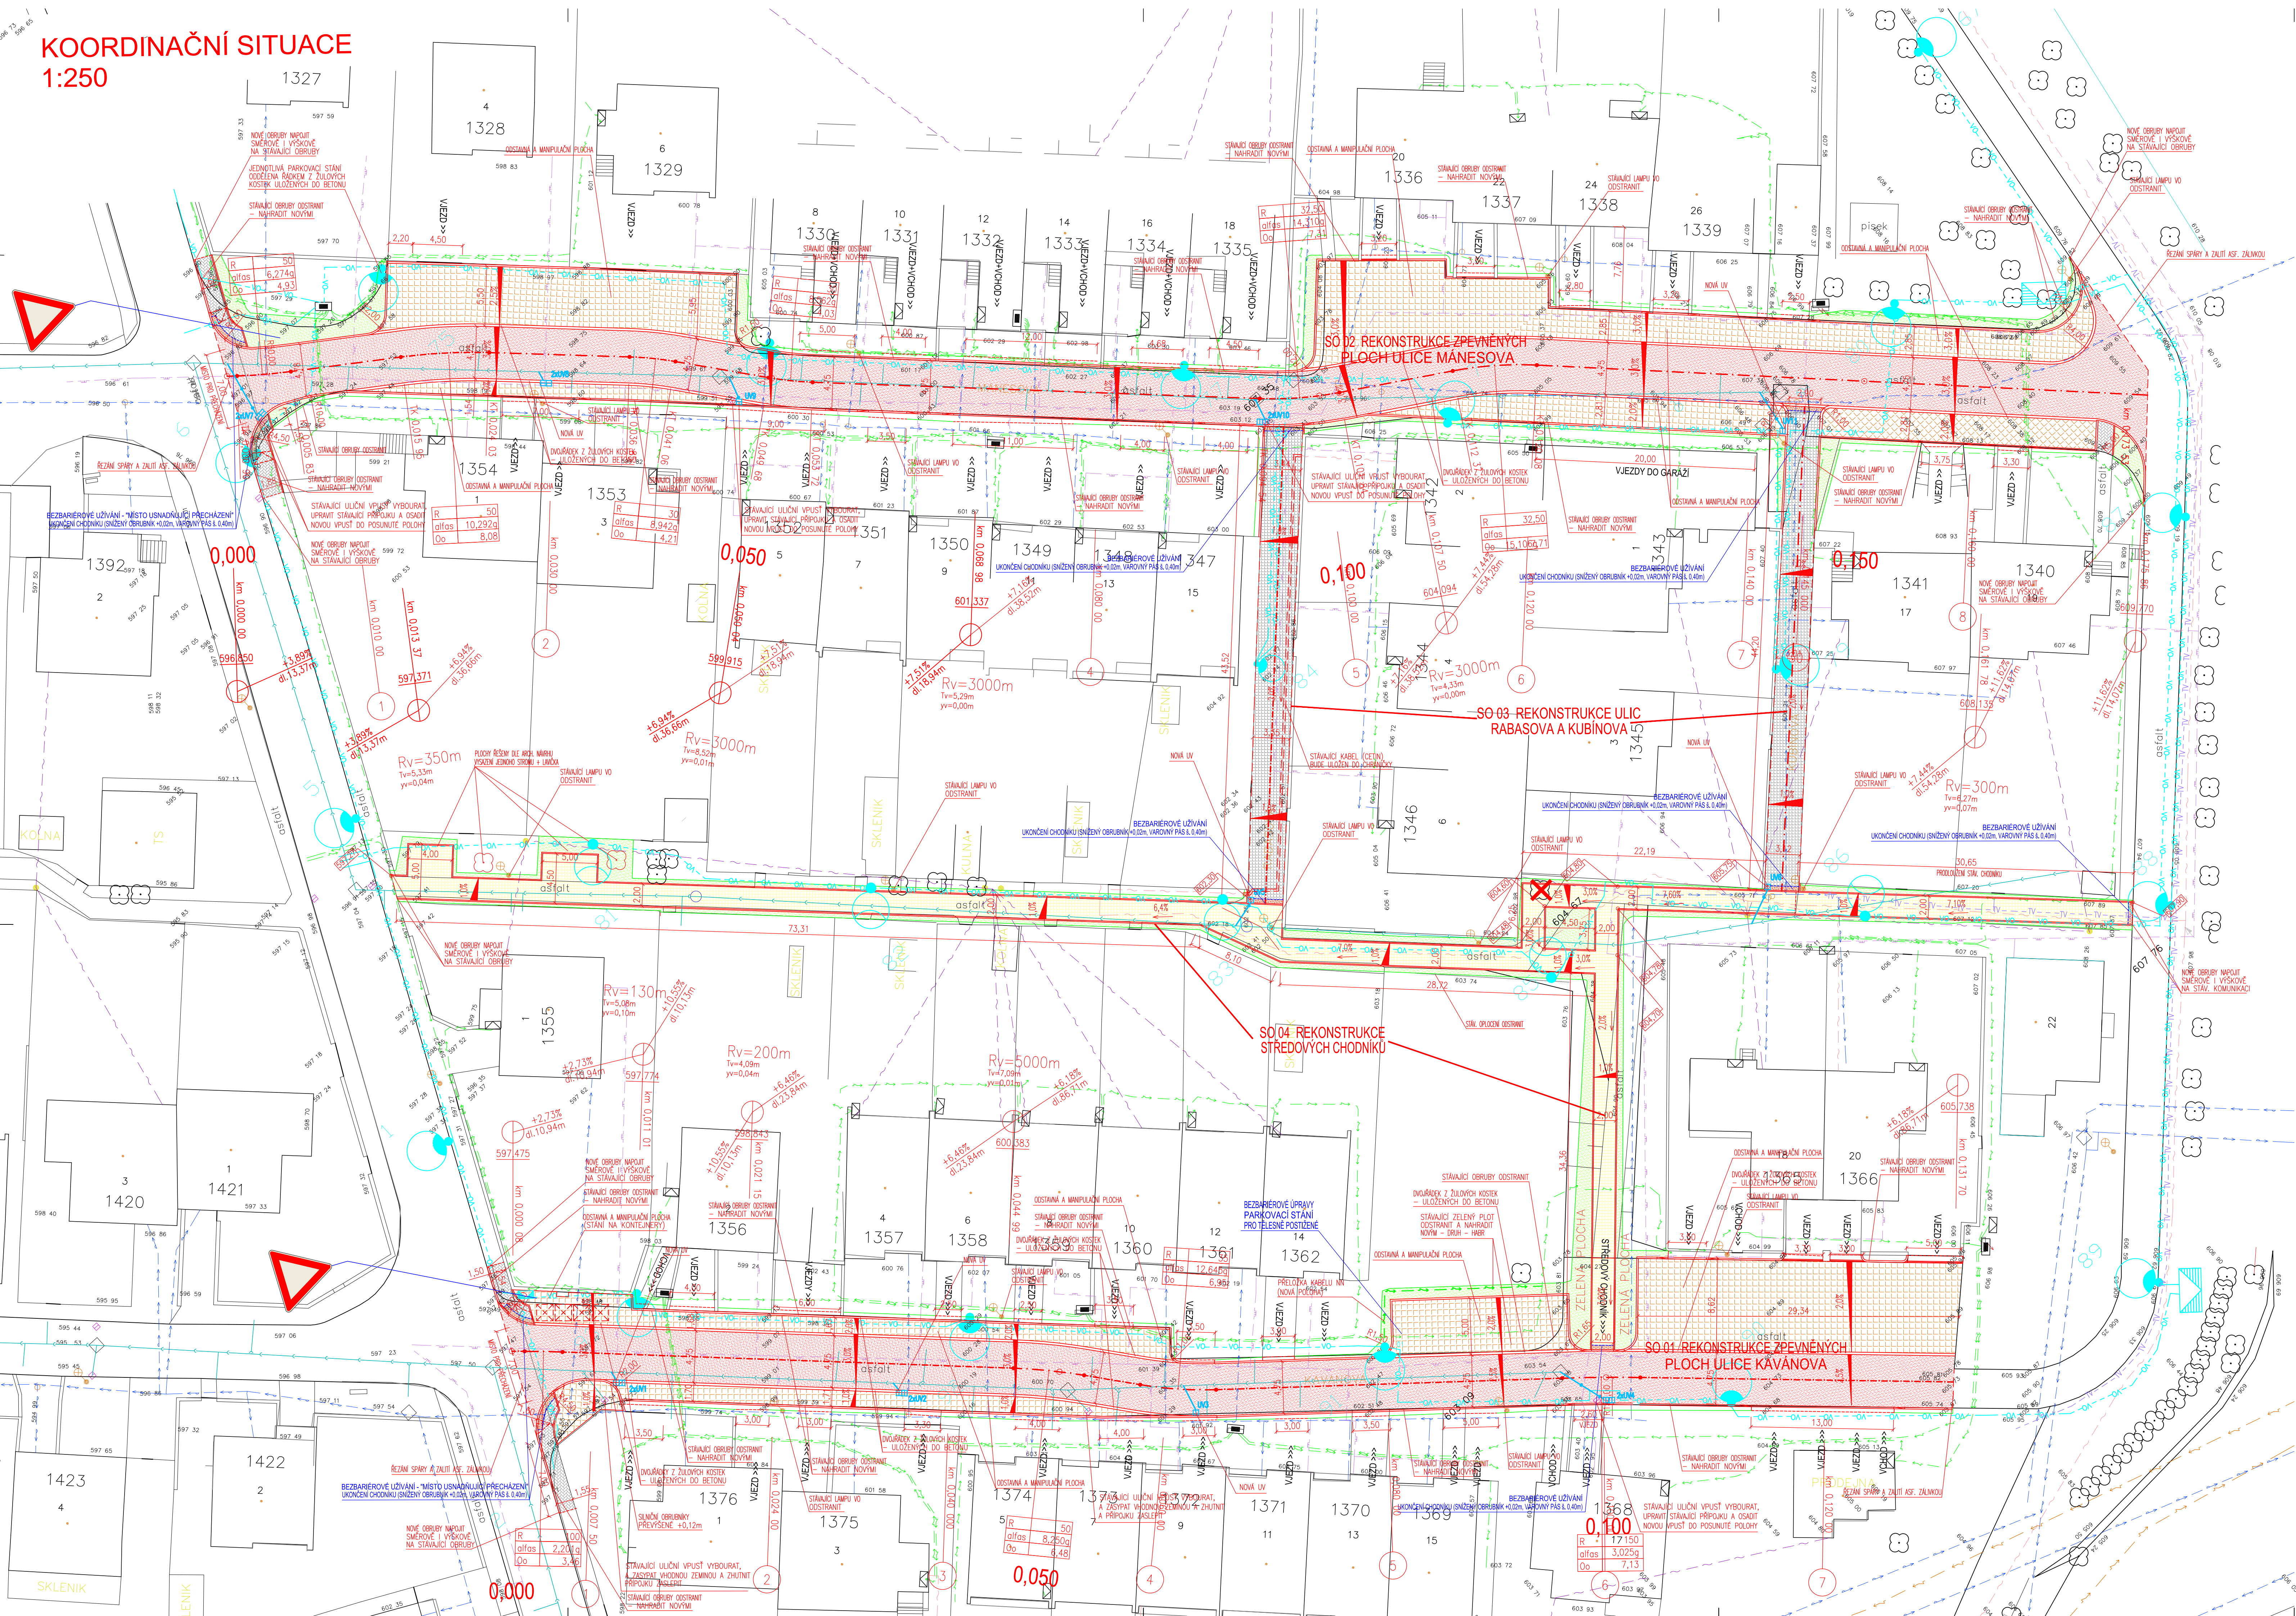

OBJEKTOVÁ SKLADBA

- SO 01 REKONSTRUKCE ZPEVNĚNÝCH PLOCH ULICE KAVÁNOVA
- SO 02 REKONSTRUKCE ZPEVNĚNÝCH PLOCH ULICE MÁNEŠOVA
- SO 03 REKONSTRUKCE ULIC RABASOVA A KUBÍNOVA
- SO 04 REKONSTRUKCE STŘEDOVÝCH CHODNÍKŮ
- SO 05 VEŘEJNÉ OSVĚTLENÍ

LEGENDA

- uv

nová uliční vpusť (třída zatížení min. D400)
- uv

nová uliční vpusť (třída zatížení min. D400)
- kácené stromy
- nové vysázené stromy
- nová lampa vo
- nové svislé dopravní značení

VŠECHNY POKLOPY KANALIZAČNÍCH ŠACHET, ŠOUPAT, HYDRANTŮ A ULIČNÍCH VPUSTÍ BUDOU VÝŠKOVÉ UPRÁVENY NA ÚROVNEŤ POVRCHU NOVE MONTOVANÉ KOMUNIKACE !!!

– ULIČNÍ VPUSTI 2xUV 1, 2xUV 2, 2xUV 4, 2xUV 7, 2xUV 8 A 2xUV 10 JSOU VŽDY 2 VPUSTI VEDLE SEBE!

LEGENDA STÁVAJÍCÍCH SÍTÍ

- sítě el. komunikací (CETIN) – nadzemní vedení
- el. vedení NN (E.ON)
- sítě el. komunikací (CETIN) – podzemní vedení
- plynovod I/II (RWE)
- vodovod (VAS)
- kanalizace jednotná (VAS)
- kabelová televize (SATT)
- kabel. vedení (VAS)

LEGENDA ČAR

- TERÉNNÍ HRANY
- DOMY
- OBŘUBY

LEGENDA NOVÝCH SÍTÍ

- VEŘEJNÉ OSVĚTLENÍ
- KANALIZACE – PŘÍPOJKY VPUSTI
- EL. VEDENÍ (E.ON) – NOVÁ POLOHA

LEGENDA PLOCH

- NOVÁ KONSTRUKCE STÁVAJÍCÍCH MÍSTNÍCH KOMUNIKACÍ – ASFALTOVÝ KRYT
- ULICE RABASOVA A KUBÍNOVA – KRYT Z BETONOVÉ (ŽÁKOVÉ) DLAŽBY
- CHODNÍK MEZI ULICEMI – KRYT Z BETONOVÉ (ŽÁKOVÉ) DLAŽBY
- CHODNÍK MEZI ULICEMI – KRYT Z ŽULOVÝCH KOSTEK
- CHODNÍK – BEZBARIEROVÉ OPRAVY, KRYT Z BET. (ŽÁKOVÉ) DLAŽBY RELIÉFNI ČERVENÉ
- CHODNÍK – OPRAVY STÁVAJÍCÍCH NAVAZUJÍCÍCH CHODNÍKŮ
- VEGETAČNÍ OPRAVY – ZATRAVNĚNÍ

POZNÁMKY

- DOPRAVNÍ USPOŘÁDÁNÍ A ZNAČENÍ ŘEŠENO PODROBNĚ NA SAMOSTATNÉM VÝKRESU
- PŘED ZAPOČETÍM ZEMNÍCH PRACÍ JE NUTNO VYTVOŘIT VEŠKERÉ PODZEMNÍ SÍTĚ
- SÍTĚ NENÍ MOŽNO ODMĚŘOVAT Z TOHOTO VÝKRESU, BYLY VYNEŠENY POUZE INFORMATIVNĚ

VÝŠKOVÝ SYSTÉM B.p.v.			
ZODP. PROJEKTANT	Ing. LEOS POHANKA		
VYPRACOVAL	Bc. PETR JAROŠ		
KRAJ	VYSOČINA	STAVEBNÍ ÚŘAD	ŽDĚR NAD SÁZAVOU
MÍSTO STAVBY	K.Ú. MĚSTO ŽDĚR		
INVESTOR	MĚSTO ŽDĚR NAD SÁZAVOU		
	Žižkova 227/1, 591 01 ŽDĚR NAD SÁZAVOU		
AKCE	ŽDĚR NAD SÁZAVOU		
ŽDĚR NAD SÁZAVOU		REKONSTRUKCE UL. KAVÁNOVA A MÁNEŠOVA	
OBSAH VÝKRESU		B. 1:250	
KOORDINAČNÍ SITUACE STAVBY		03	