
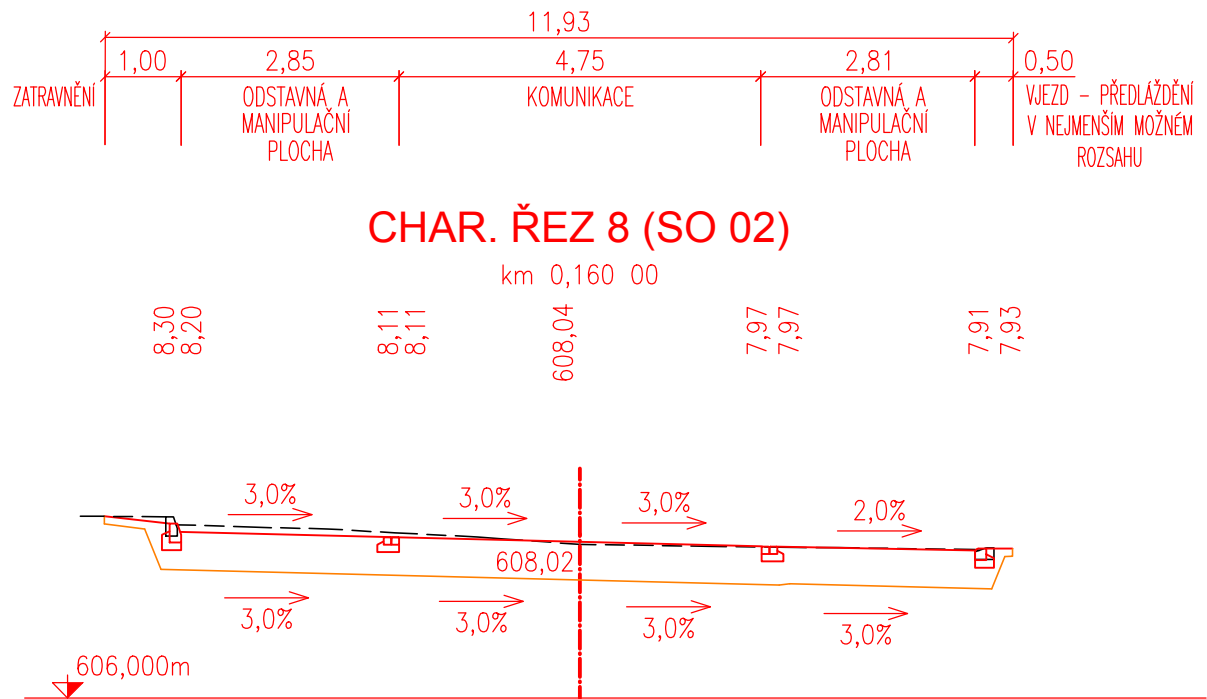
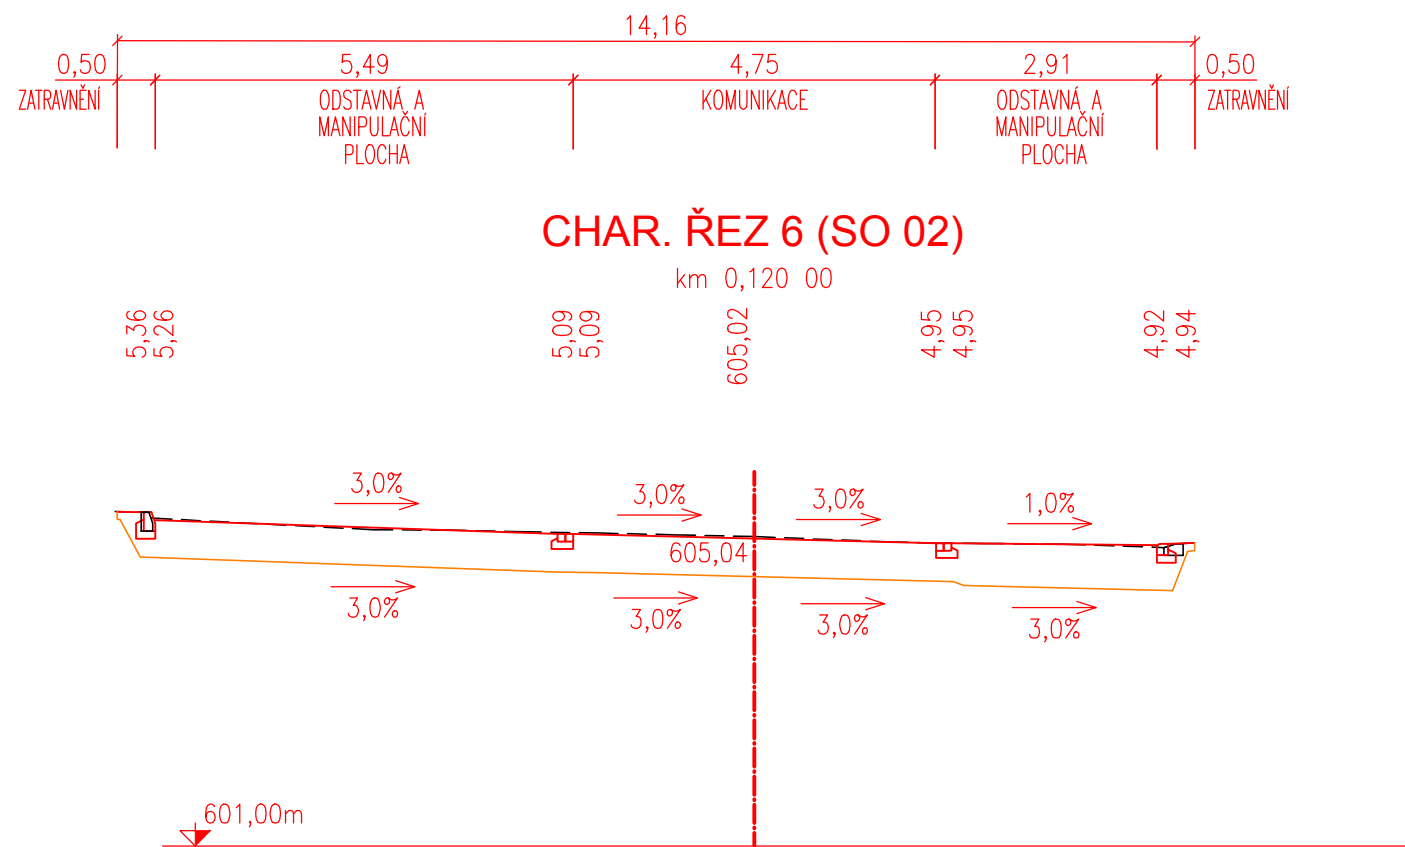
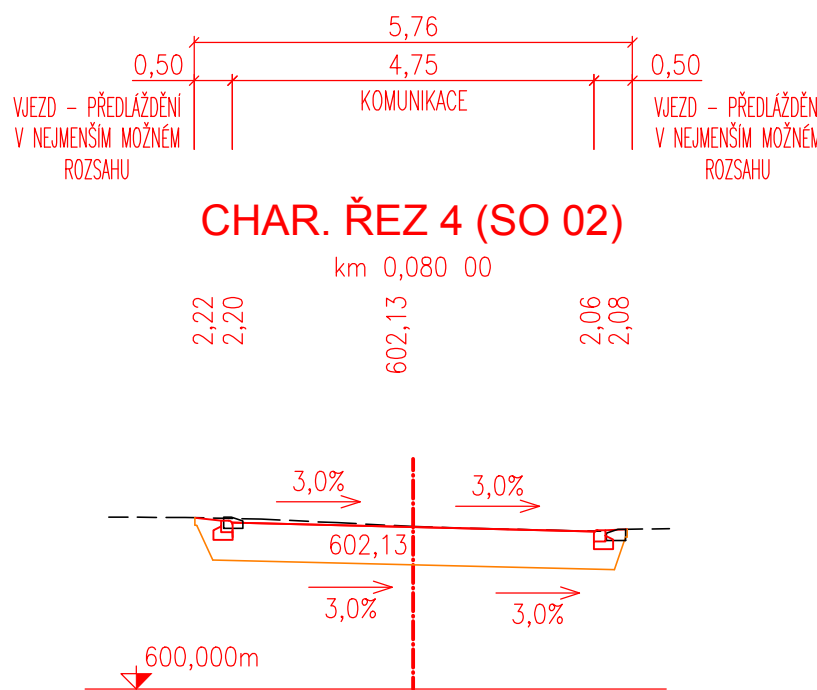
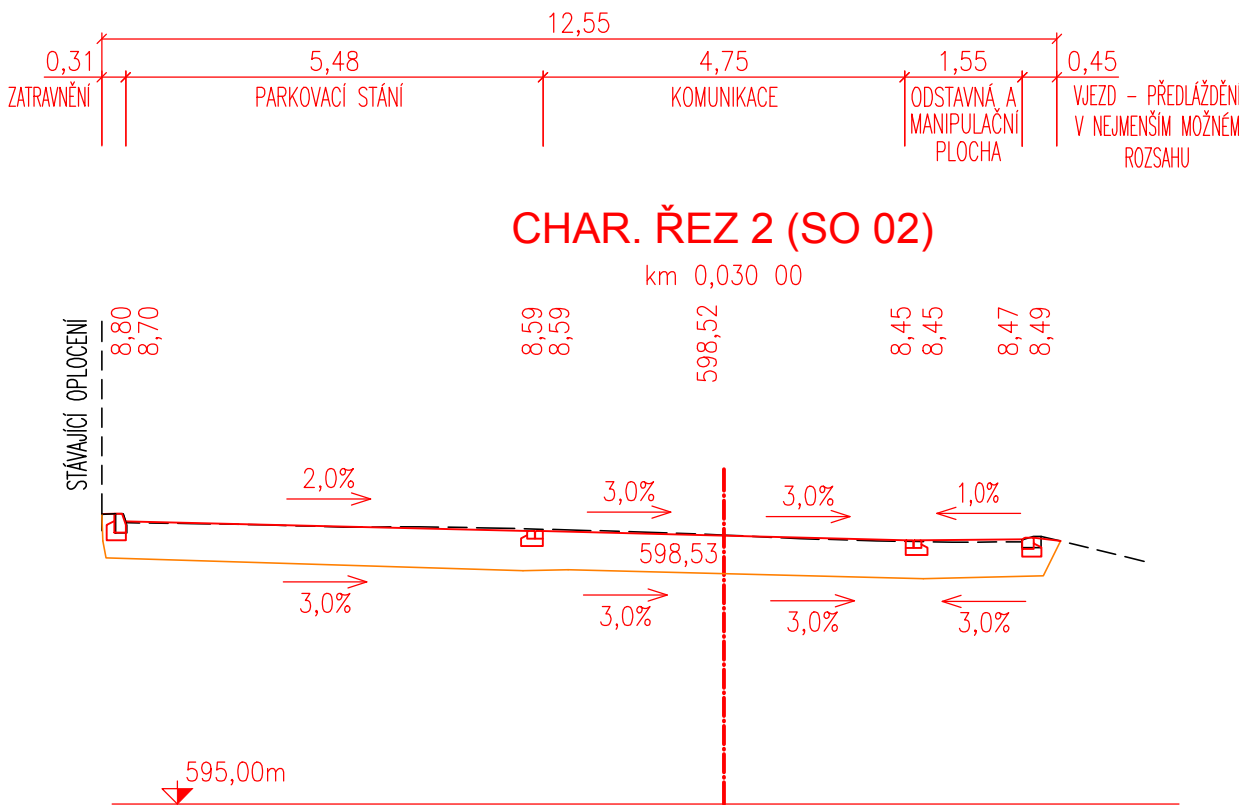
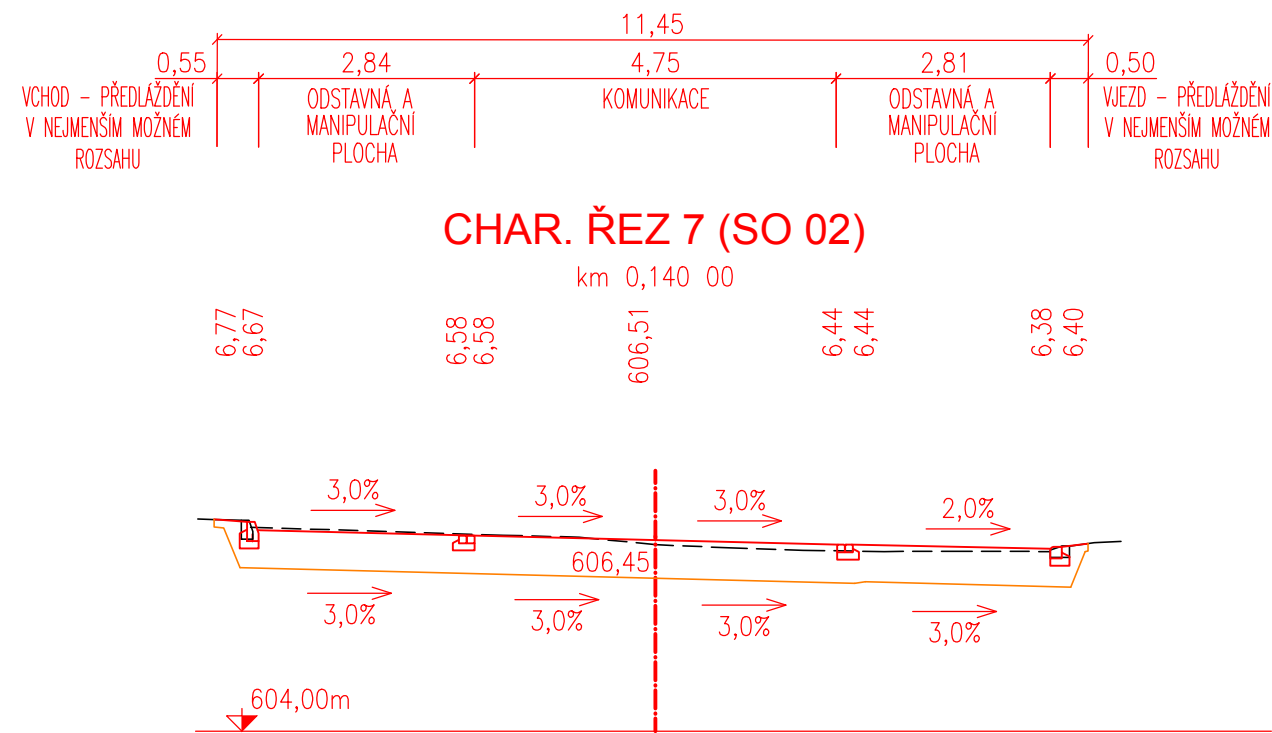
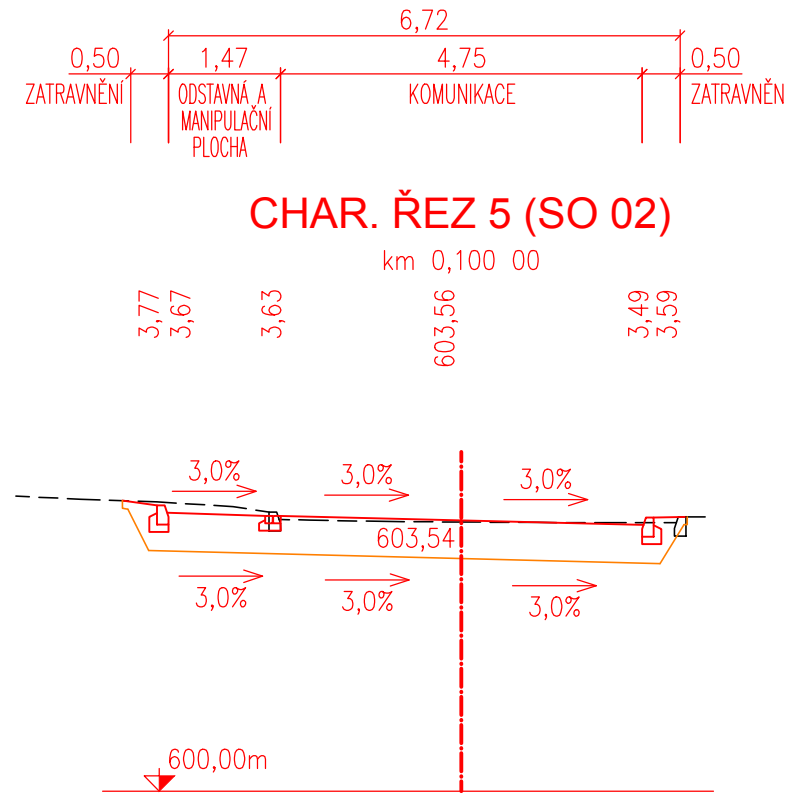
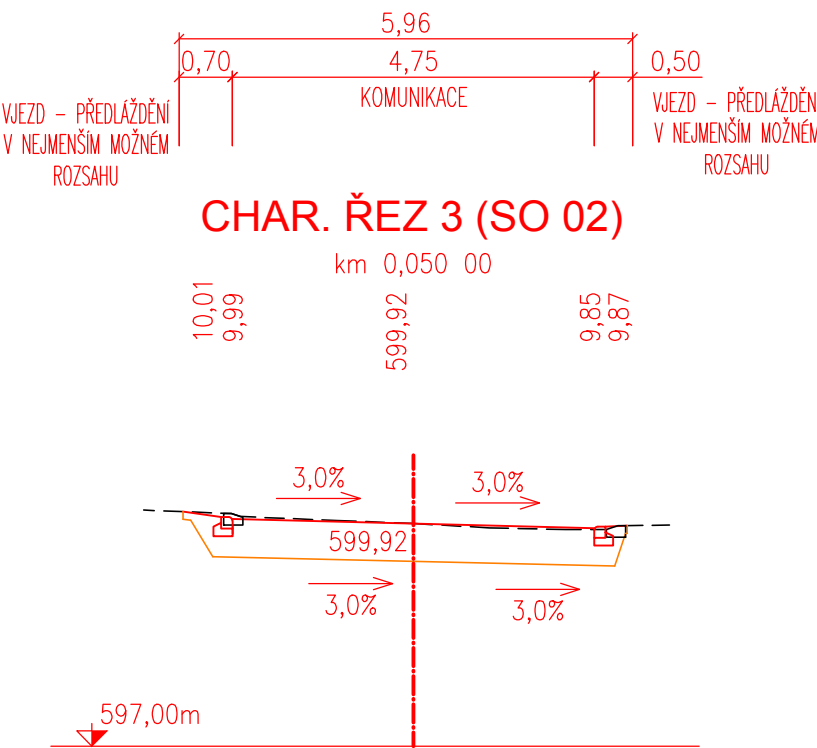


CHARAKTERISTICKÉ PŘÍČNÉ ŘEZY SO 02

1:100

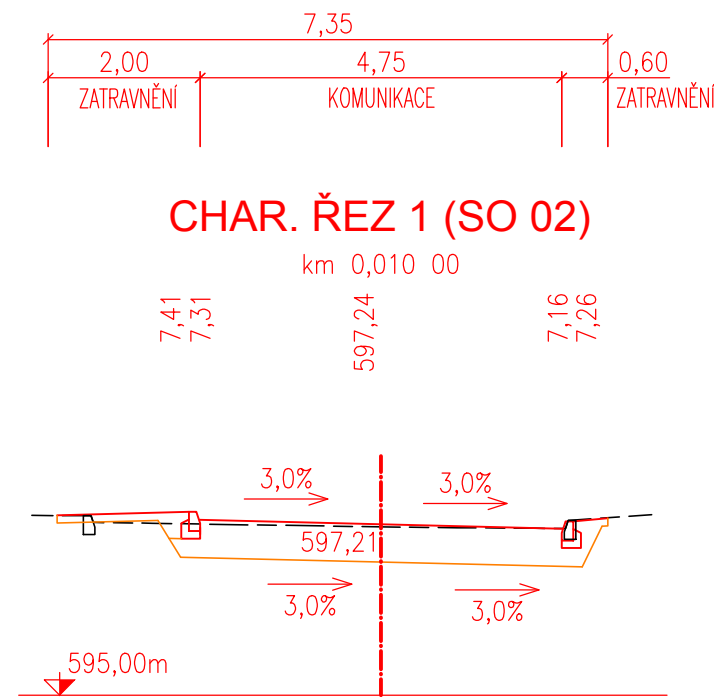

- PŘED ZAPOČETÍM ZEMNÍCH PRACÍ JE NUTNO VYTÝČIT VEŠKERÉ PODZEMNÍ SÍTĚ
- SÍTĚ NENÍ MOŽNO ODMĚŘOVAT Z TOHOTO VÝKRESU, BYLY VYNESENY POUZE INFORMATIVNĚ

VÝŠKOVÝ SYSTÉM B.p.v.		
ZODP. PROJEKTANT	Ing. LEOŠ POHANKA	ING. LEOŠ POHANKA projektové a inženýrské služby Dolní 35, Nové Veselí, 592 14 tel.: 566 667 342, gsm: 602 663 045 IČO: 456 53 054, DIČ: CZ5603151664 projekce@pohanka.net, www.pohanka.net
VYPRACOVAL	Bc. PETR JAROŠ	
KRAJ	VYSOČINA	
MÍSTO STAVBY	K.Ú. MĚSTO ŽDÁR	
INVESTOR	MĚSTO ŽDÁR NAD SÁZAVOU ŽIŽKOVA 227/1, 591 01 ŽDÁR NAD SÁZAVOU	07
AKCE	ŽDÁR NAD SÁZAVOU REKONSTRUKCE UL. KAVÁNOVA A MÁNESOVA	
FORMÁT	5A4	
DATUM	06/2016	
STUPEŇ	RDS	Č. PARÉ
ČÍSLO ZAKÁZKY	149/16	
ZMĚNA		Č. VÝKRESU
OBSAH VÝKRESU	CHARAKTERISTICKÉ PŘÍČNÉ ŘEZY SO 02 REKONSTRUKCE ZP. PLOCH UL. MÁNESOVA	
ČÁST DOK.	C.	MĚŘÍTKO
		1:100