


DOPRAVNÍ ZNAČENÍ, BEZBARIÉROVÉ ÚPRAVY

1:500

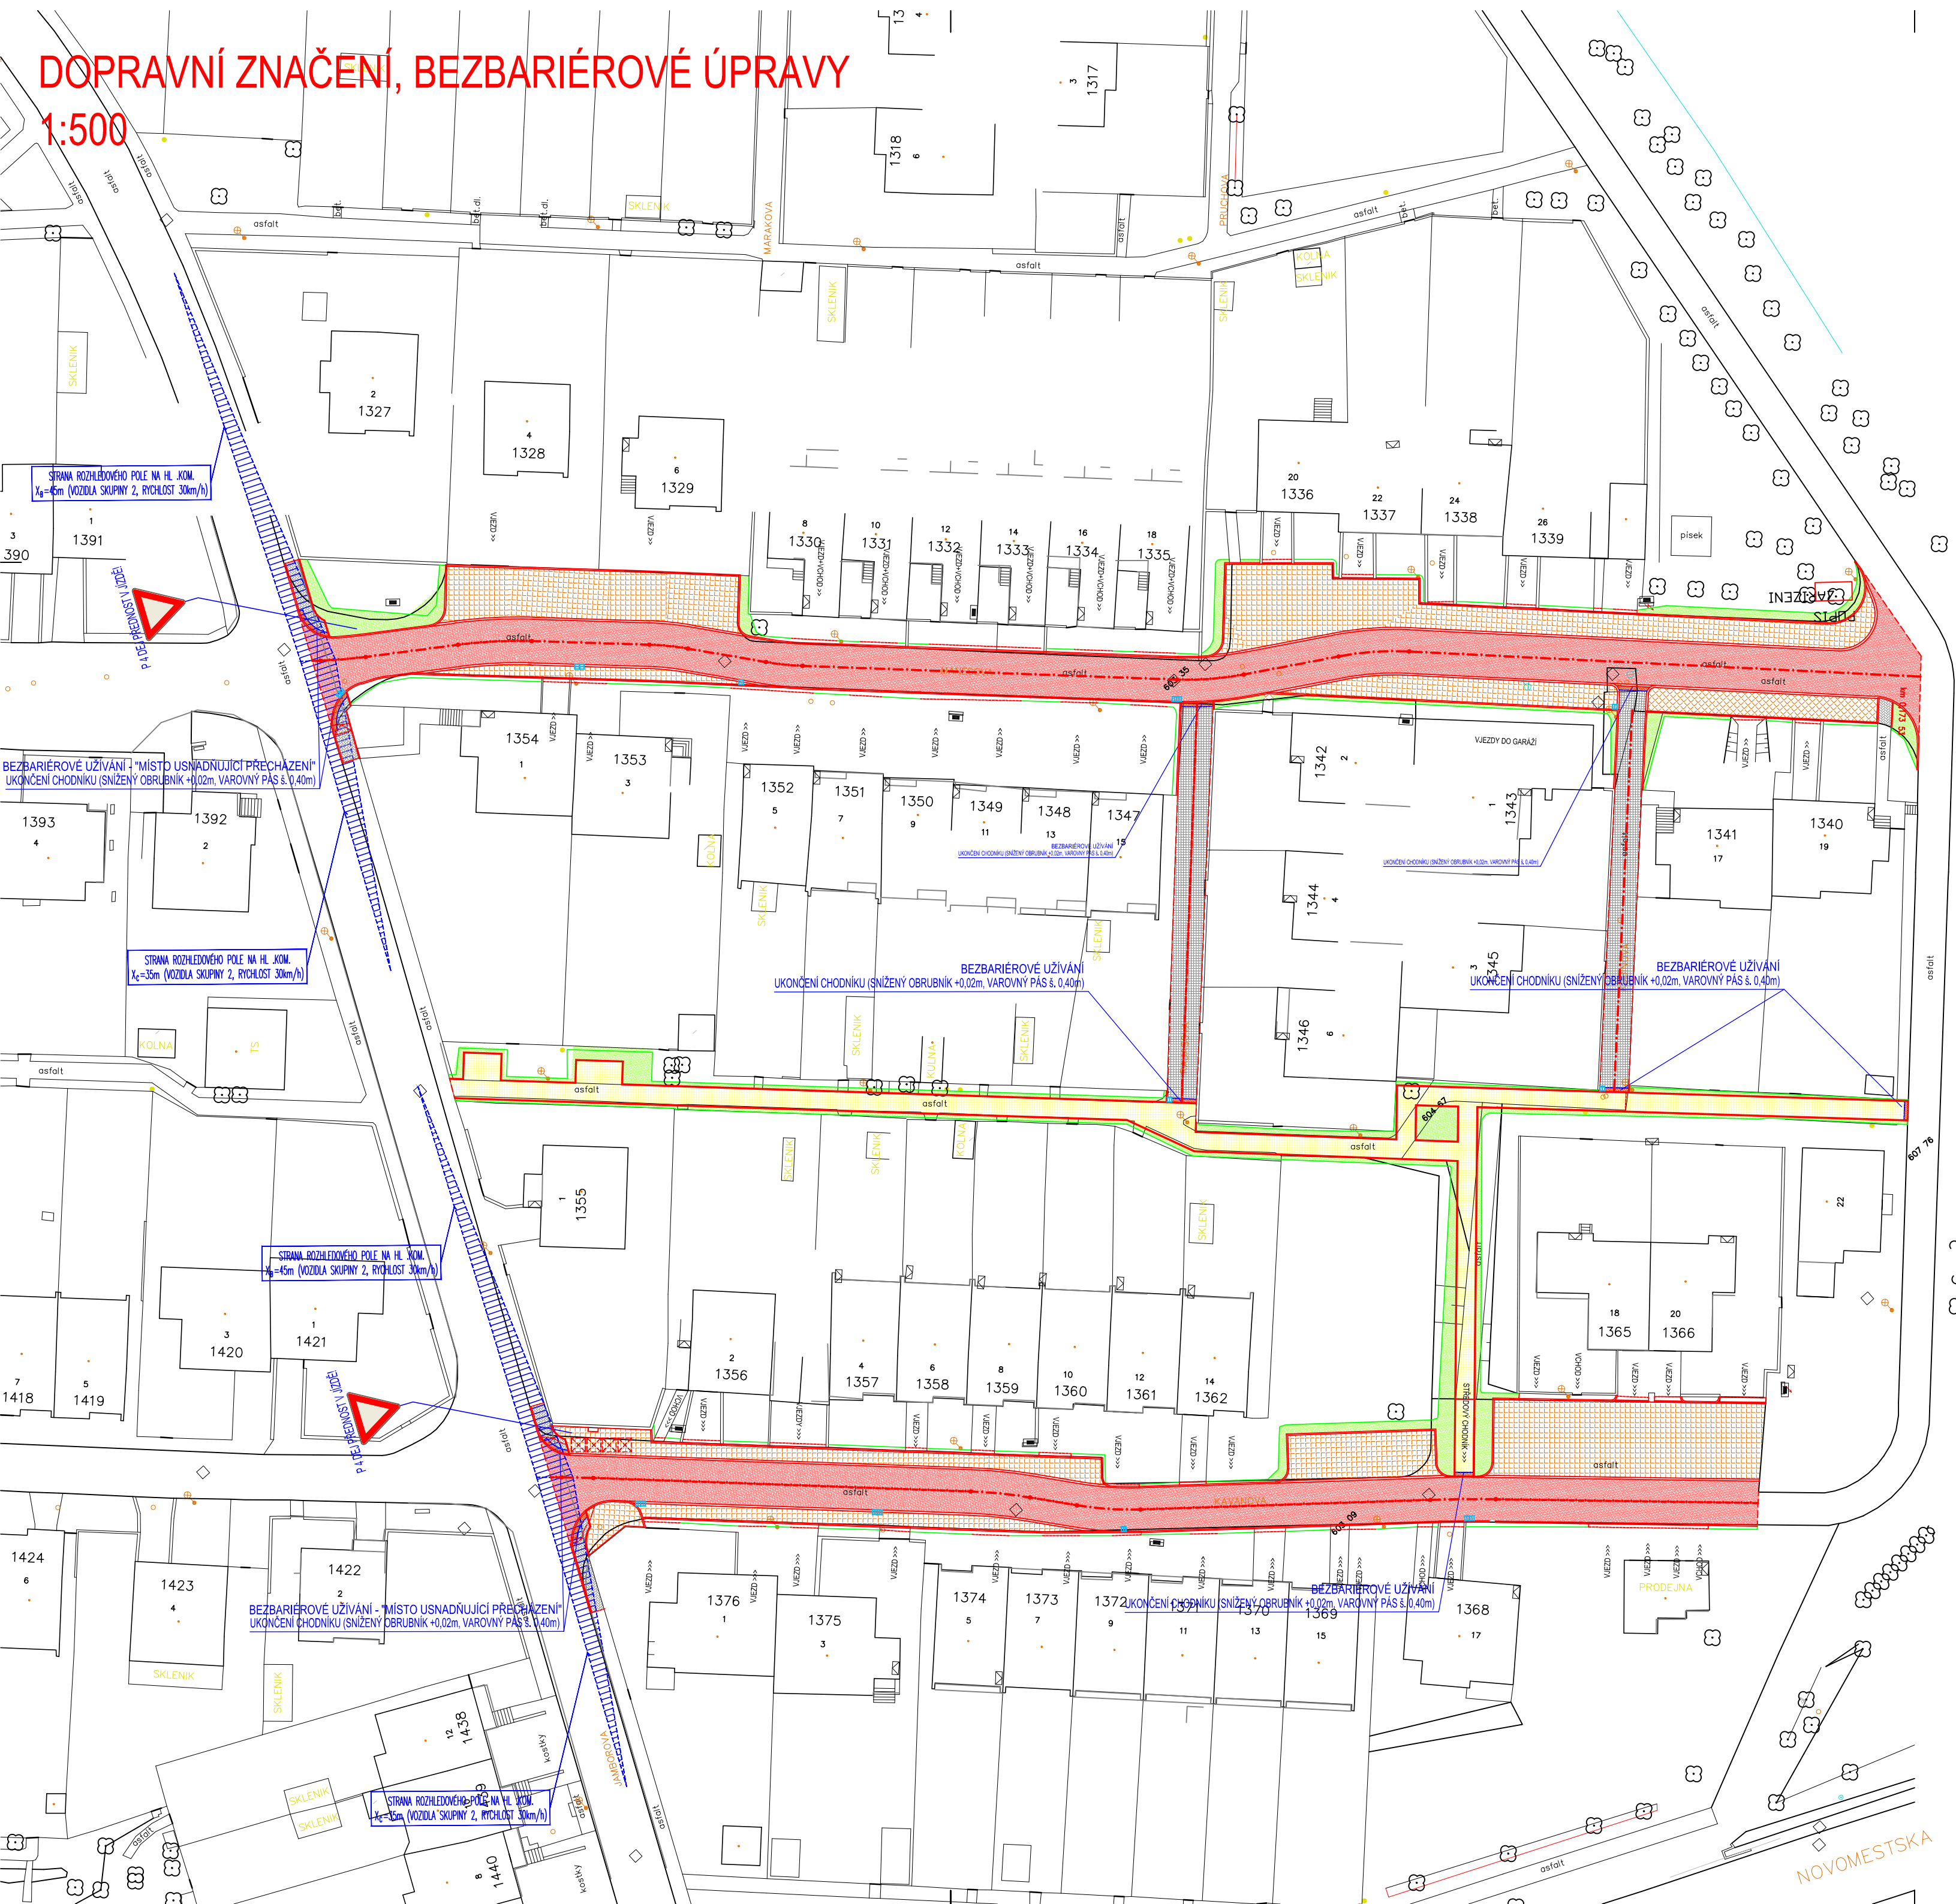

DOPRAVNÍ ZNAČENÍ

SVISLÉ DOPRAVNÍ ZNAČENÍ
2 x P 4 "DEJ PŘEDNOST V JÍZDĚ!"

PŘEHLED BEZBARIÉROVÝCH ÚPRAV

UKONČENÍ CHODNÍKU
ÚPRAVA OBRUBNÍKU – NÁJEZDOVÝ OBRUBNÍK PŘEVÝŠENÝ MAX. +0,02m
VAROVNÝ PÁS – ŠÍŘKA 400mm, SLEPECKÁ DLAŽBA (S VÝSTUPKY), BARVA ČERVENÁ

MÍSTO USNADŇUJÍCÍ PŘECHÁZENÍ
ÚPRAVA OBRUBNÍKU – NÁJEZDOVÝ OBRUBNÍK PŘEVÝŠENÝ MAX. +0,02m
VAROVNÝ PÁS – ŠÍŘKA 400mm, SLEPECKÁ DLAŽBA (S VÝSTUPKY), BARVA ČERVENÁ

VYHRAZENÁ PARKOVACÍ STÁNÍ PRO TĚLESNĚ POSTIŽENÉ
ŠÍŘKA STÁNÍ MIN. 3,5m, PODÉLNÝ SKLON MAX. 9,0%
SVISLÉ DOPR. ZNAČENÍ IP 12 VYHRAZENÉ PARKOVIŠTĚ + SYMBOL 01, VODOROVNÉ DOPR. ZNAČENÍ – SYMBOL 01 MIN. VEL. 1m
CELKOVÝ POČET STÁNÍ PRO TĚLESNĚ POSTIŽENÉ ODPOVÍDÁ POŽADAVKŮM VYHLÁŠKY

PARKOVACÍ STÁNÍ
JEDNOTLIVÁ PARKOVACÍ STÁNÍ JSOU ODDĚLENA JEDNOŘÁDKEM Z KAMENNÝCH KOSTEK ULOŽENÝCH DO BETONU
VODÍČÍ LINIE - SO 04 - STŘEDOVÉ CHODNÍKY
PŘÍROZENÁ VODÍČÍ LINIE CHODNÍKU – OBRUBNÍK PŘEVÝŠENÝ MIN. +0,06m
PŘÍROZENÁ VODÍČÍ LINIE NAVAZUJE NA STÁVAJÍCÍ ÚPRAVY – CHODNÍKY
UMĚLÁ VODÍČÍ LINIE – NENÍ NAVRŽENA

BEZBARIÉROVÉ TRASY PRO PĚŠÍ

PODÉLNÉ SKLONY
PODÉLNÝ SKLON NENÍ V ŽÁDNÉ ČÁSTI VĚTŠÍ NEŽ 5% NA DÉLCE VĚTŠÍ NEŽ 200m – NENÍ TŘEBA NAVRHOVAT ODPOČÍVACÍ

PŘÍČNÉ SKLONY
NAVRŽENÝ PŘÍČNÝ SKLON 1,0% SPLŇUJE POŽADAVEK NA DOVOLENÝ PŘÍČNÝ SKLON MAX. 2,0%

ŠÍŘKA TRAS
ŠÍŘKA BEZBARIÉROVÝCH TRAS PRO PĚŠÍ JE MINIMÁLNĚ 1,5m
DO TRAS NEZASAHUJÍ ŽÁDNÉ PŘEKÁŽKY (SLOUPY, STOŽÁRY, APOD.)

LEGENDA PLOCH

- OBNOVA POVRCHU STÁVAJÍCÍCH MÍSTNÍCH KOMUNIKACÍ – ASFALTOVÝ KRYT
- ULICE RABASOVA A KUBÍNOVA– KRYT Z BETONOVÉ (ZÁMKOVÉ) DLAŽBY (BARVA-KOMBINACE ŠEDÁ + ANTRACIT, ROZMĚR 100x100x80mm, KLADENÍ NA PŘEKLAD)
- CHODNÍK MEZI ULICEMI – KRYT Z BETONOVÉ (ZÁMKOVÉ) DLAŽBY (BARVA-KOMBINACE ŠEDÁ + ANTRACIT, ROZMĚR 100x100x60mm, KLADENÍ NA PŘEKLAD)
- ODSTAVNÉ A MANIPULAČNÍ PLOCHY – SJEZDY – KRYT Z ŽULOVÝCH KOSTEK (BARVA – PŘÍRODNÍ – ŠEDÁ ROZMĚR 100x100x100mm)
- CHODNÍKY – BEZBARIÉROVÉ ÚPRAVY, KRYT Z BET. (ZÁMKOVÉ) DLAŽBY RELIÉFNÍ ČERVENÉ
- CHODNÍK – ÚPRAVY STÁVAJÍCÍCH NAVAZUJÍCÍCH CHODNÍKŮ (BARVA ŠEDÁ, ROZMĚR 200x100x60mm)
- VEGETAČNÍ ÚPRAVY – ZATRAVNĚNÍ

POZNÁMKY

- PŘED ZAPOČETÍM ZEMNÍCH PRACÍ JE NUTNO VYTÝČIT VEŠKERÉ PODZEMNÍ SÍTĚ
- SÍTĚ NENÍ MOŽNO ODMĚŘOVAT Z TOHOTO VÝKRESU, BYLY VYNESENÝ POUZE INFORMATVNĚ

VÝŠKOVÝ SYSTÉM B.p.v.			
ZODP. PROJEKTANT		Ing. LEOŠ POHANKA	
VYPRACOVAL		Bc. PETR JAROŠ	
KRAJ	VYSOČINA	STAVEBNÍ ÚŘAD	ŽDĚR NAD SÁZAVOU
MÍSTO STAVBY		K.Ú. MĚSTO ŽDĚR	
INVESTOR		MĚSTO ŽDĚR NAD SÁZAVOU ŽIŽKOVA 227/1, 591 01 ŽDĚR NAD SÁZAVOU	
AKCE		ŽDĚR NAD SÁZAVOU REKONSTRUKCE UL. KAVÁNOVA A MÁNESOVA	
OBSAH VÝKRESU		SITUACE - DOPRAVNÍ ZNAČENÍ	
<div><div><div>INC. LEOŠ POHANKA</div><div>projektové a inženýrské služby</div><div>Dolní 35, Nové Veselí, 592 14 tel.: 566 667 342, gsm: 602 663 045 IČO: 456 53 054, DIČ: CZ5603151664 projekce@pohanka.net, www.pohanka.net</div></div><div><div>FORMÁT</div><div>10A4</div><div>DATUM</div><div>06/2016</div><div>STUPEŇ</div><div>RDS</div><div>ČÍSLO ZAKÁZKY</div><div>149/16</div><div>ZMĚNA</div><div></div></div><div><div>Č. VÝKRESU</div><div>10</div><div>Č. PARÉ</div><div></div></div></div>			
C.		1:500	