ul.Jamborova:

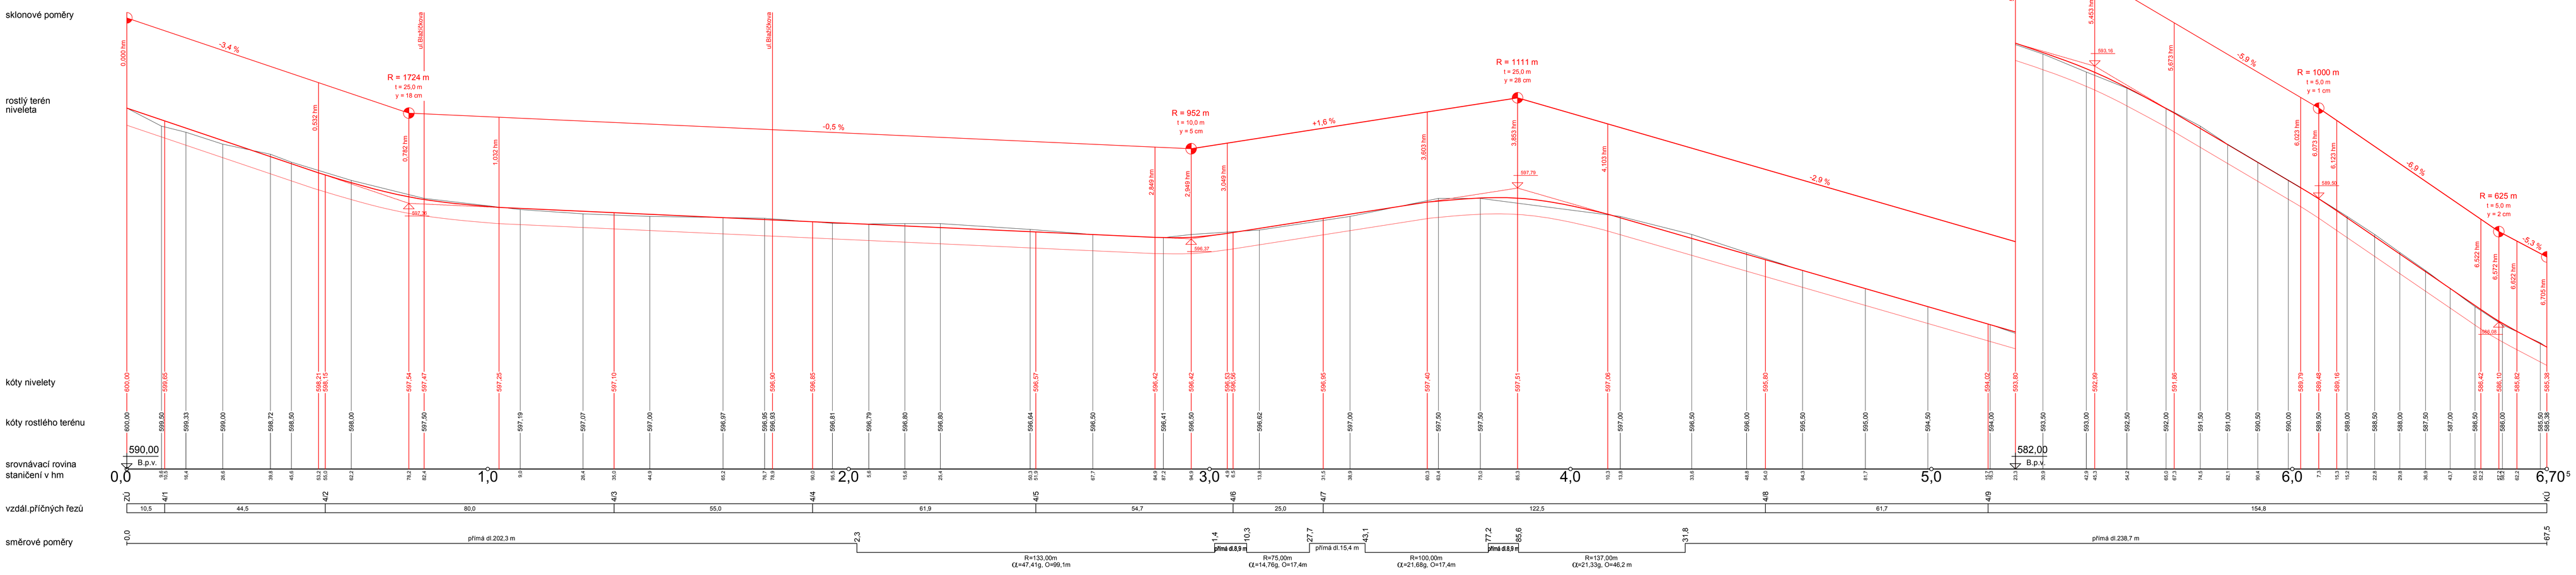

ul.Blažíčkova:

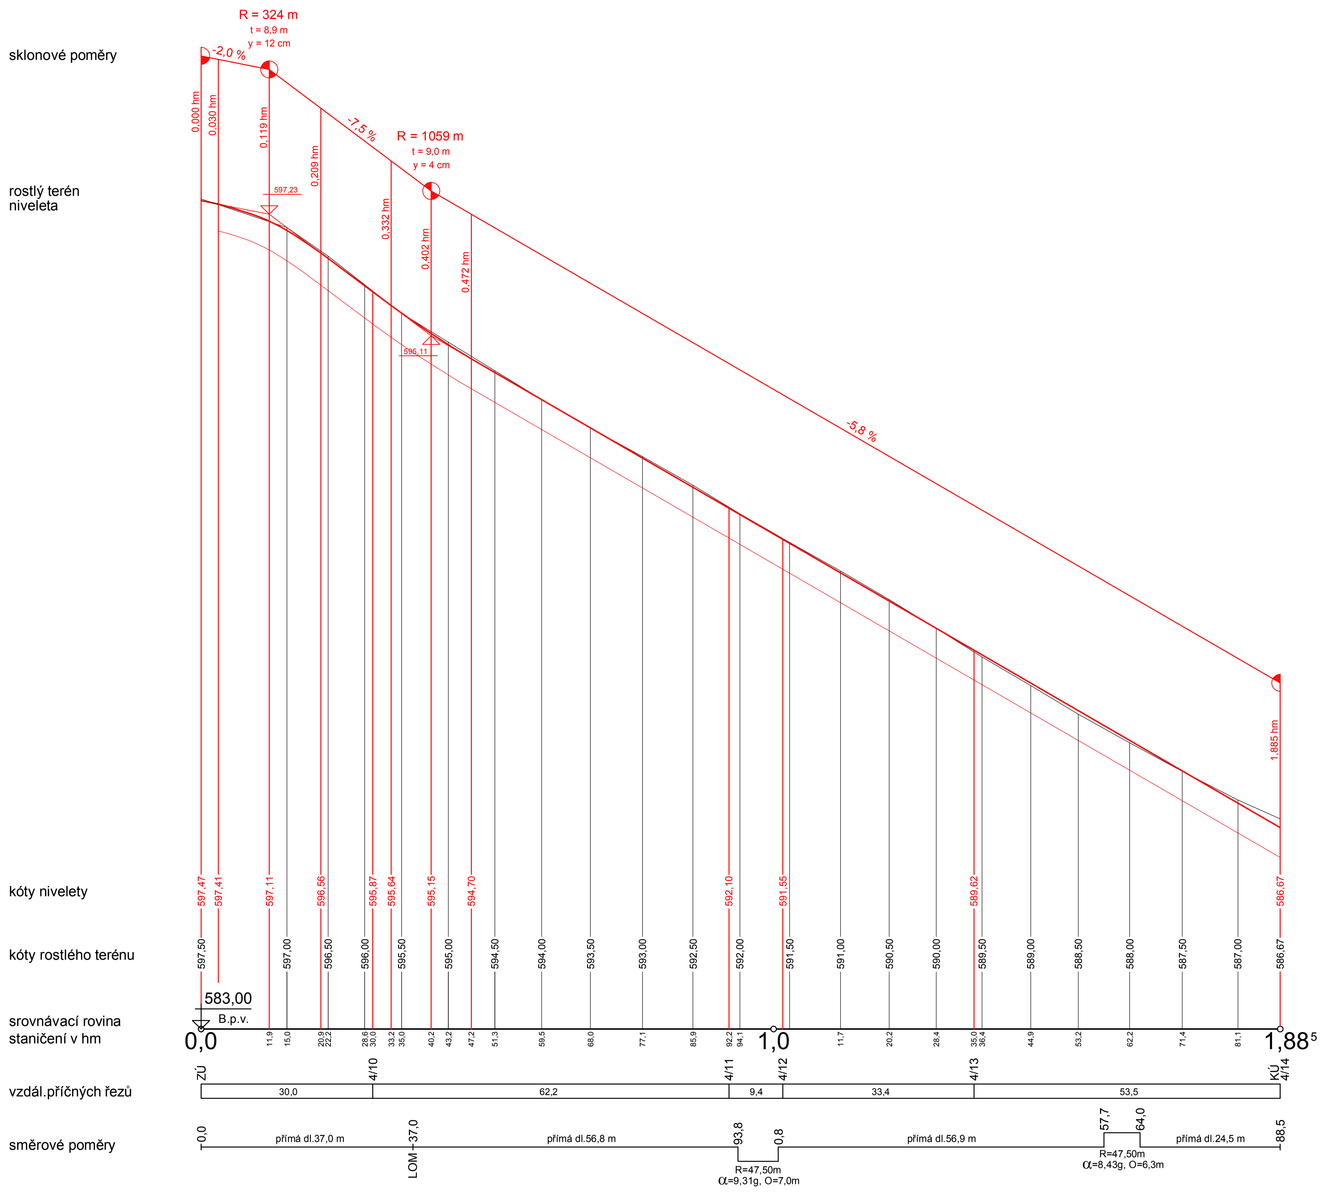

ul.Slavíčkova:

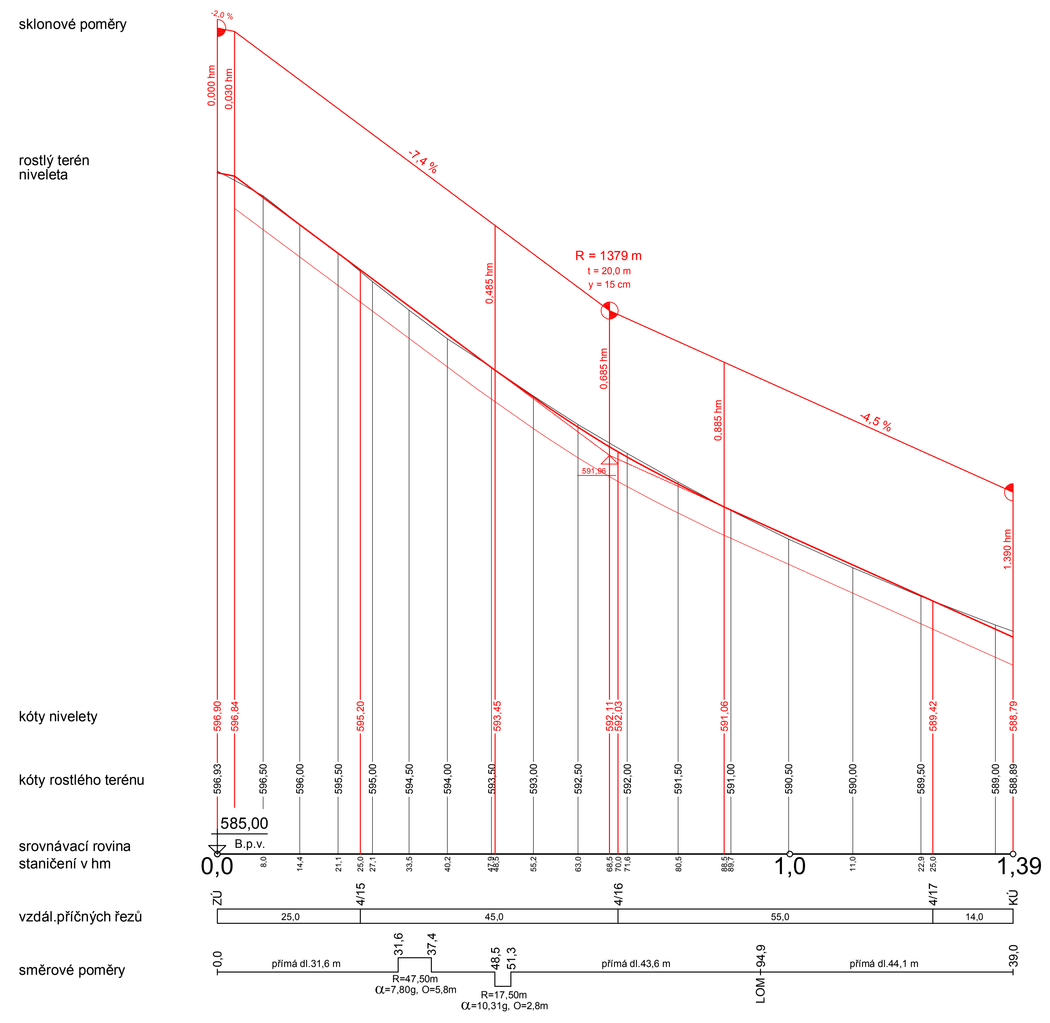

HLAVNÍ PROJEKTANT: Ing.Jiří Nývlt		PROJEKTANT SPECIALISTA: Ing.Libor Klus	projektová kancelář PROZIS Mladá Boleslav Šafaříkova 277 - bývalý pivovar +420 732566351
KRAJ: Vysočina	STAVEBNÍ ÚŘAD: Žďár nad Sázavou	INVESTOR: Město Žďár nad Sázavou	
STAVBA: ŽĎÁR NAD SÁZAVOU 7 rekonstrukce komunikací - IV.etapa			DATUM: 10.2017
OBSAH: podélné profily			STUPEŇ: DPS
			ČÍSLO: 1422 - 27/16
			FORMÁT: 21 x A4
			MĚŘÍTKO: 1: 500/50
			Č. VÝKR.: B5