




ul. Makovského:

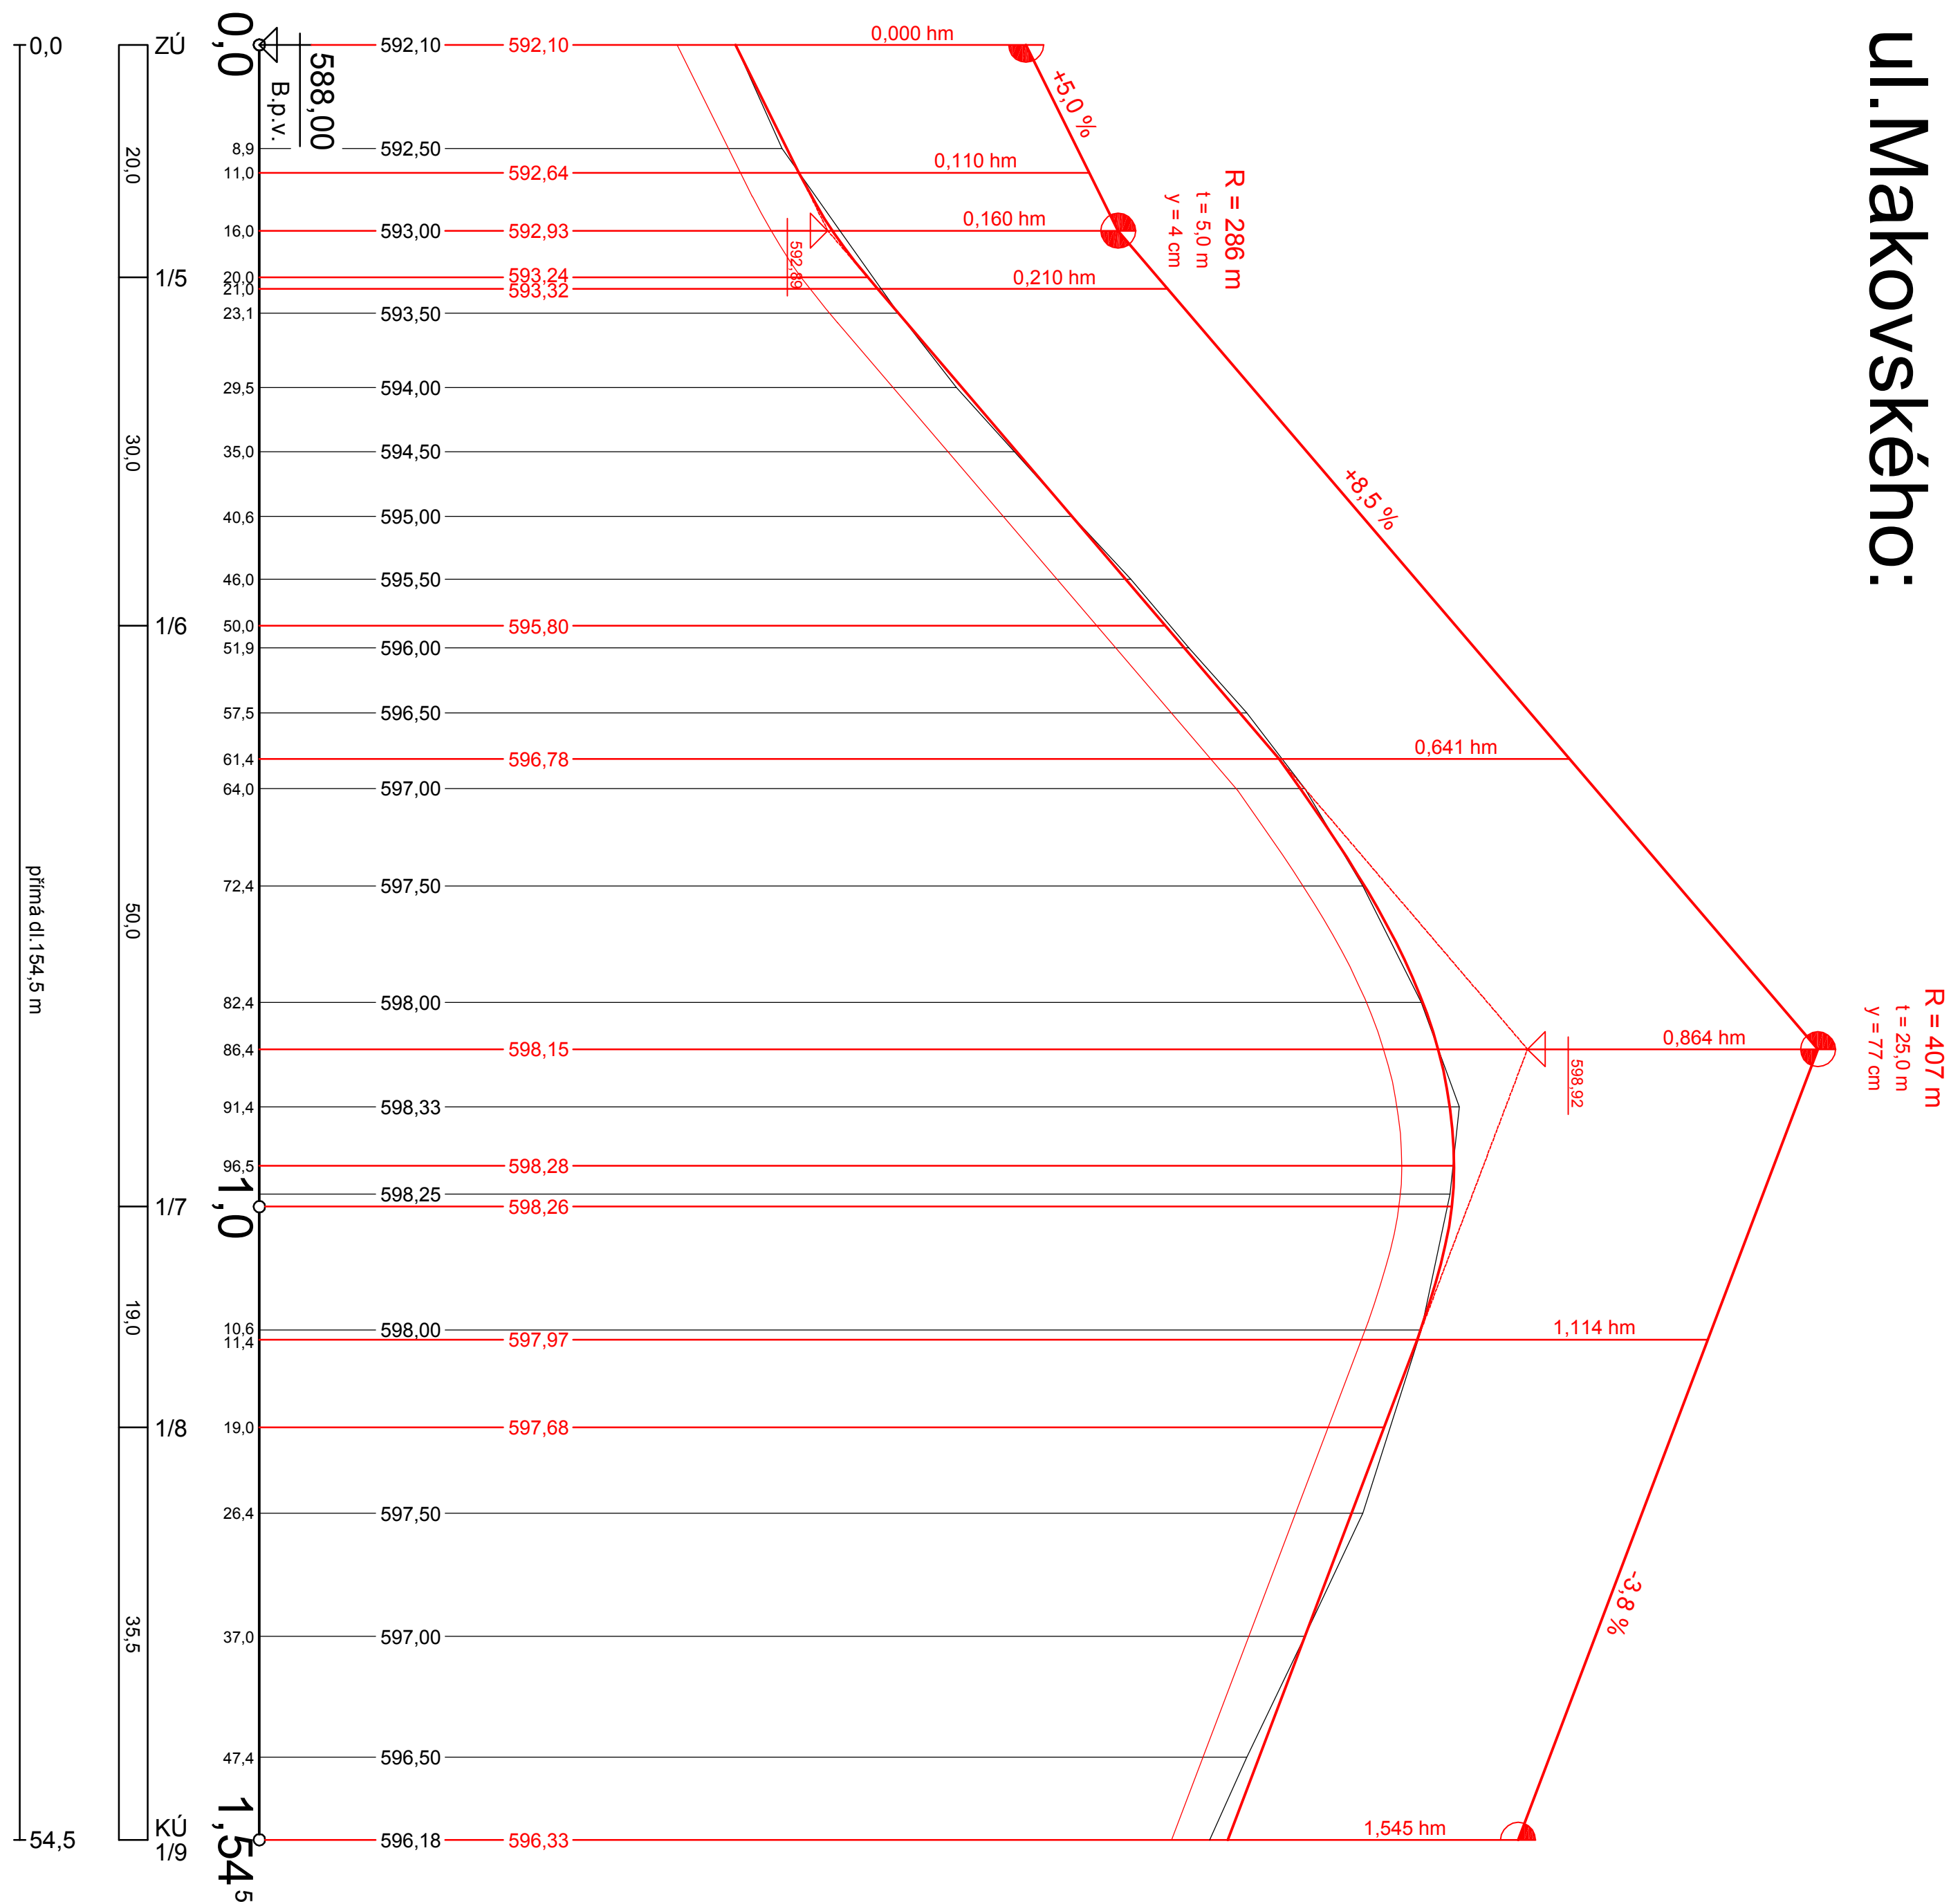


ul. Špálava:

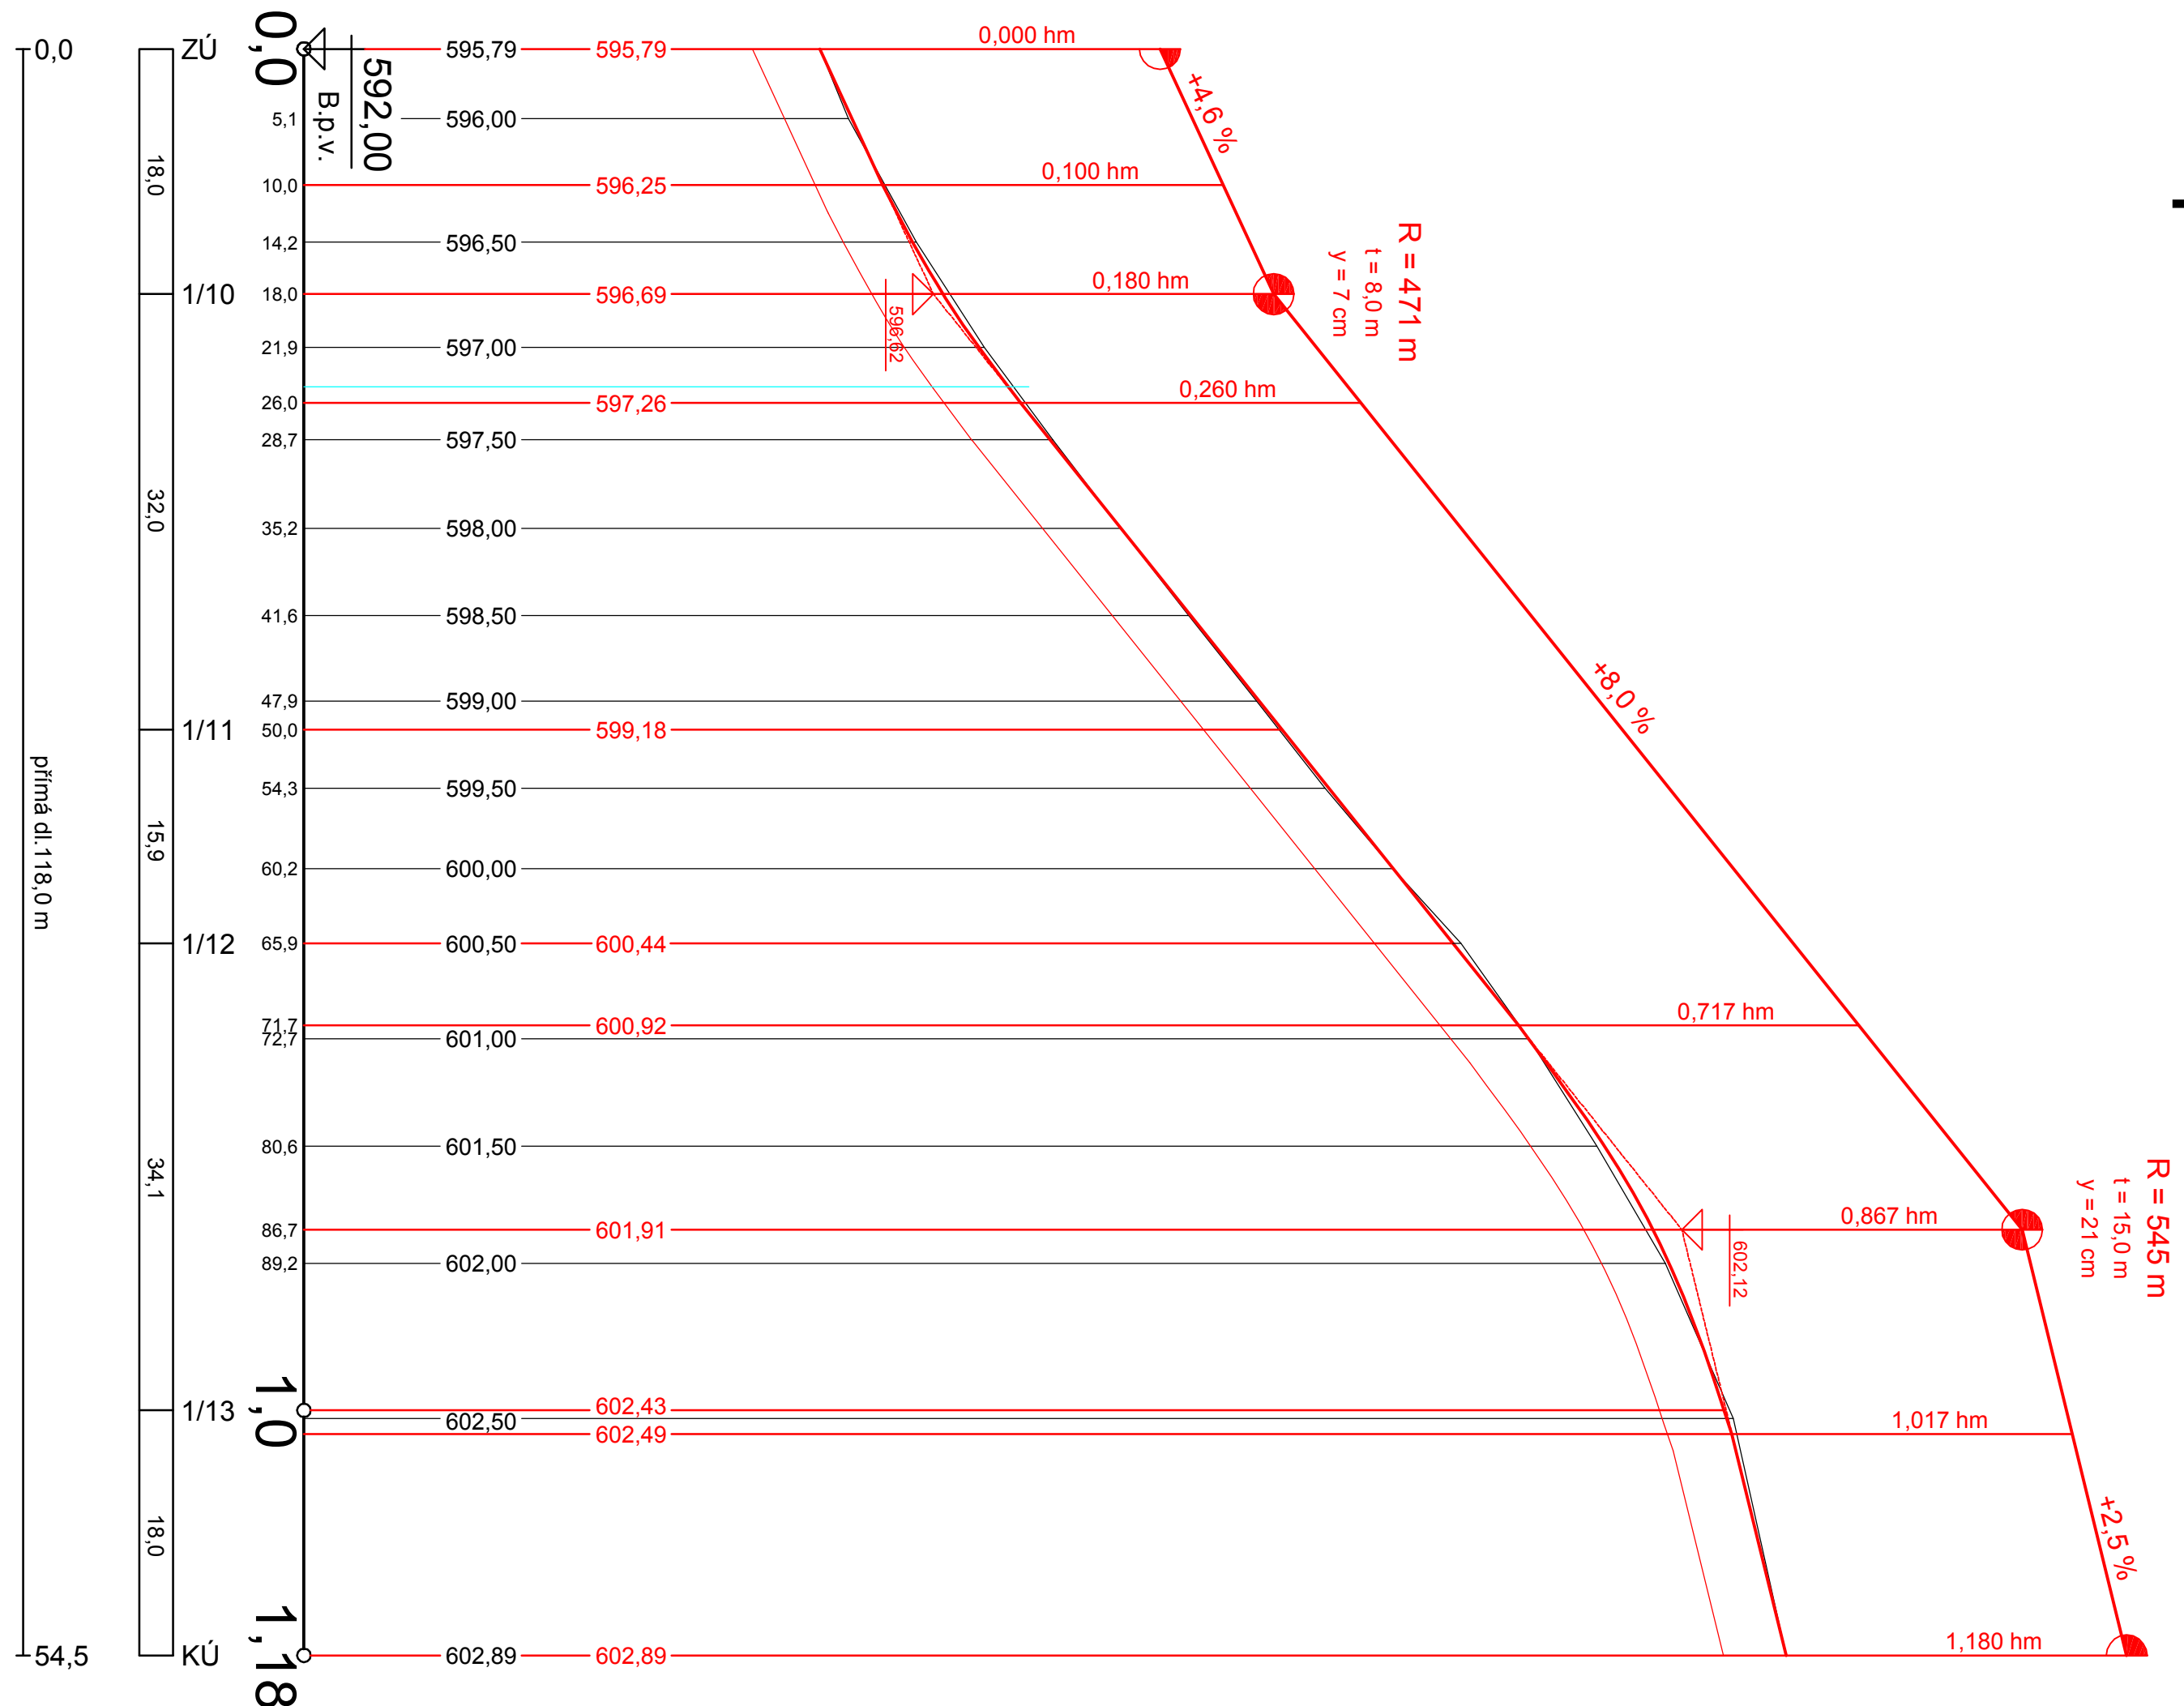


ul. Štursova 1:

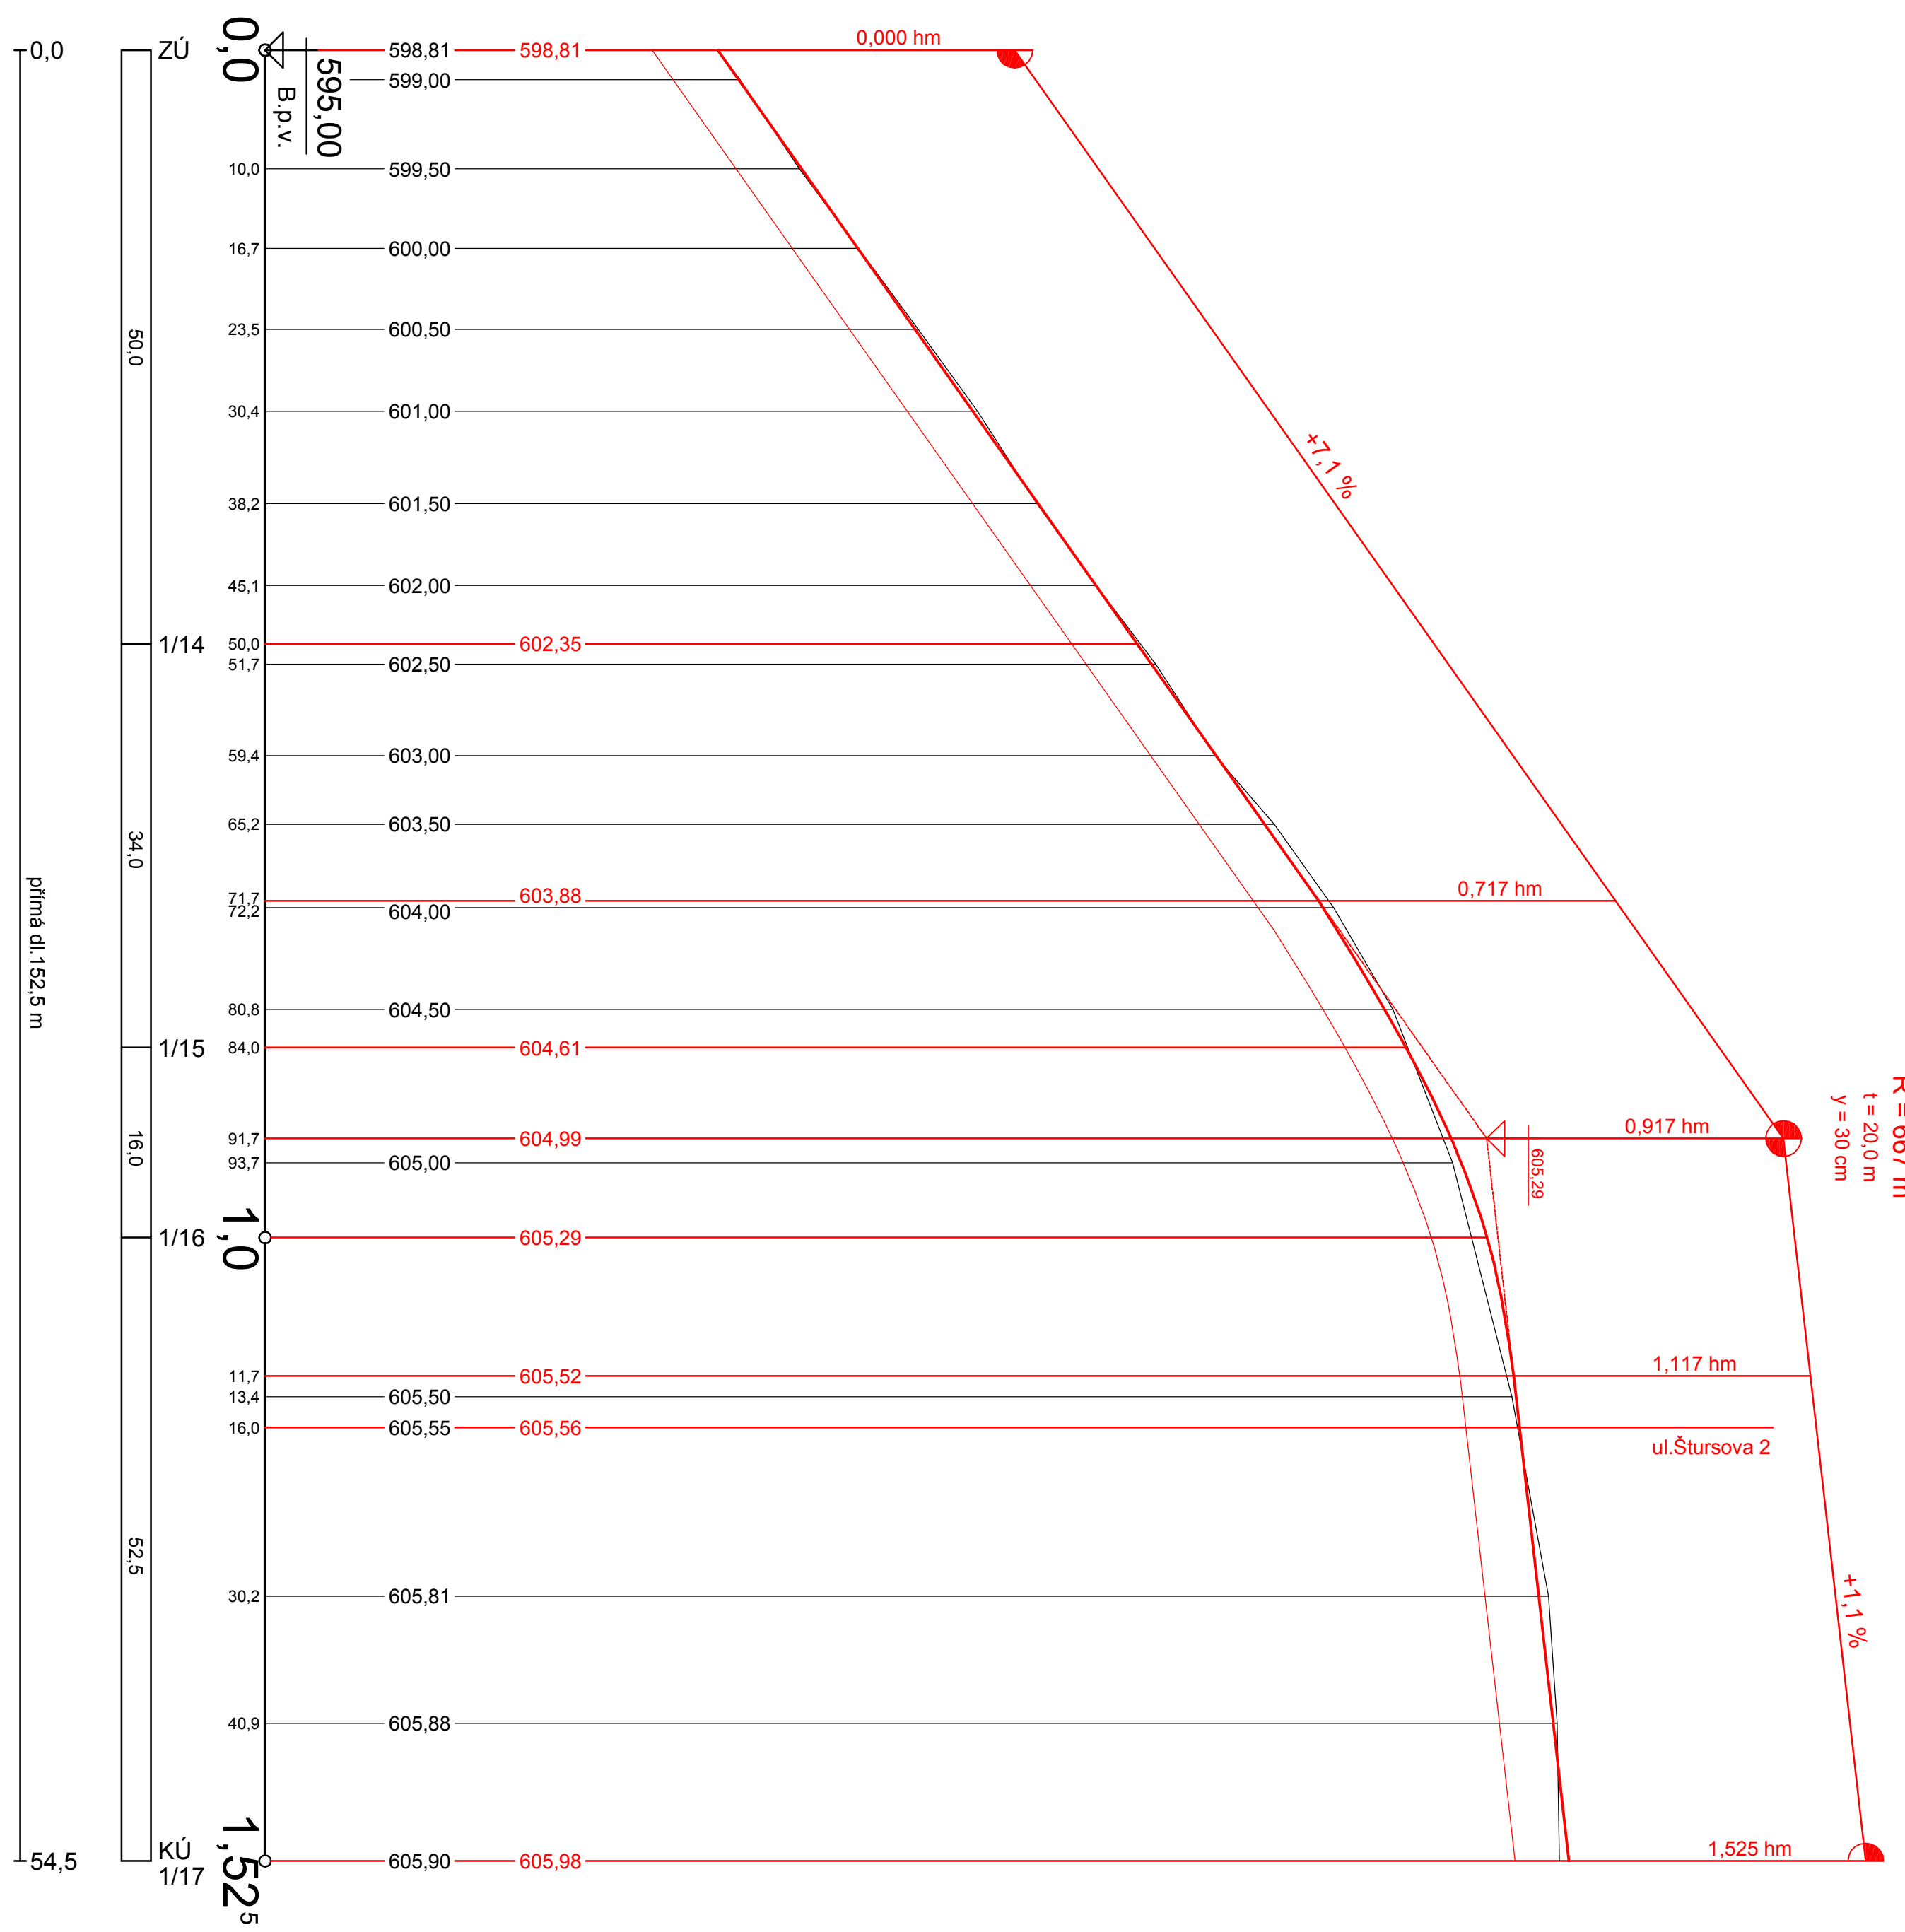

ul. Pelikánova:

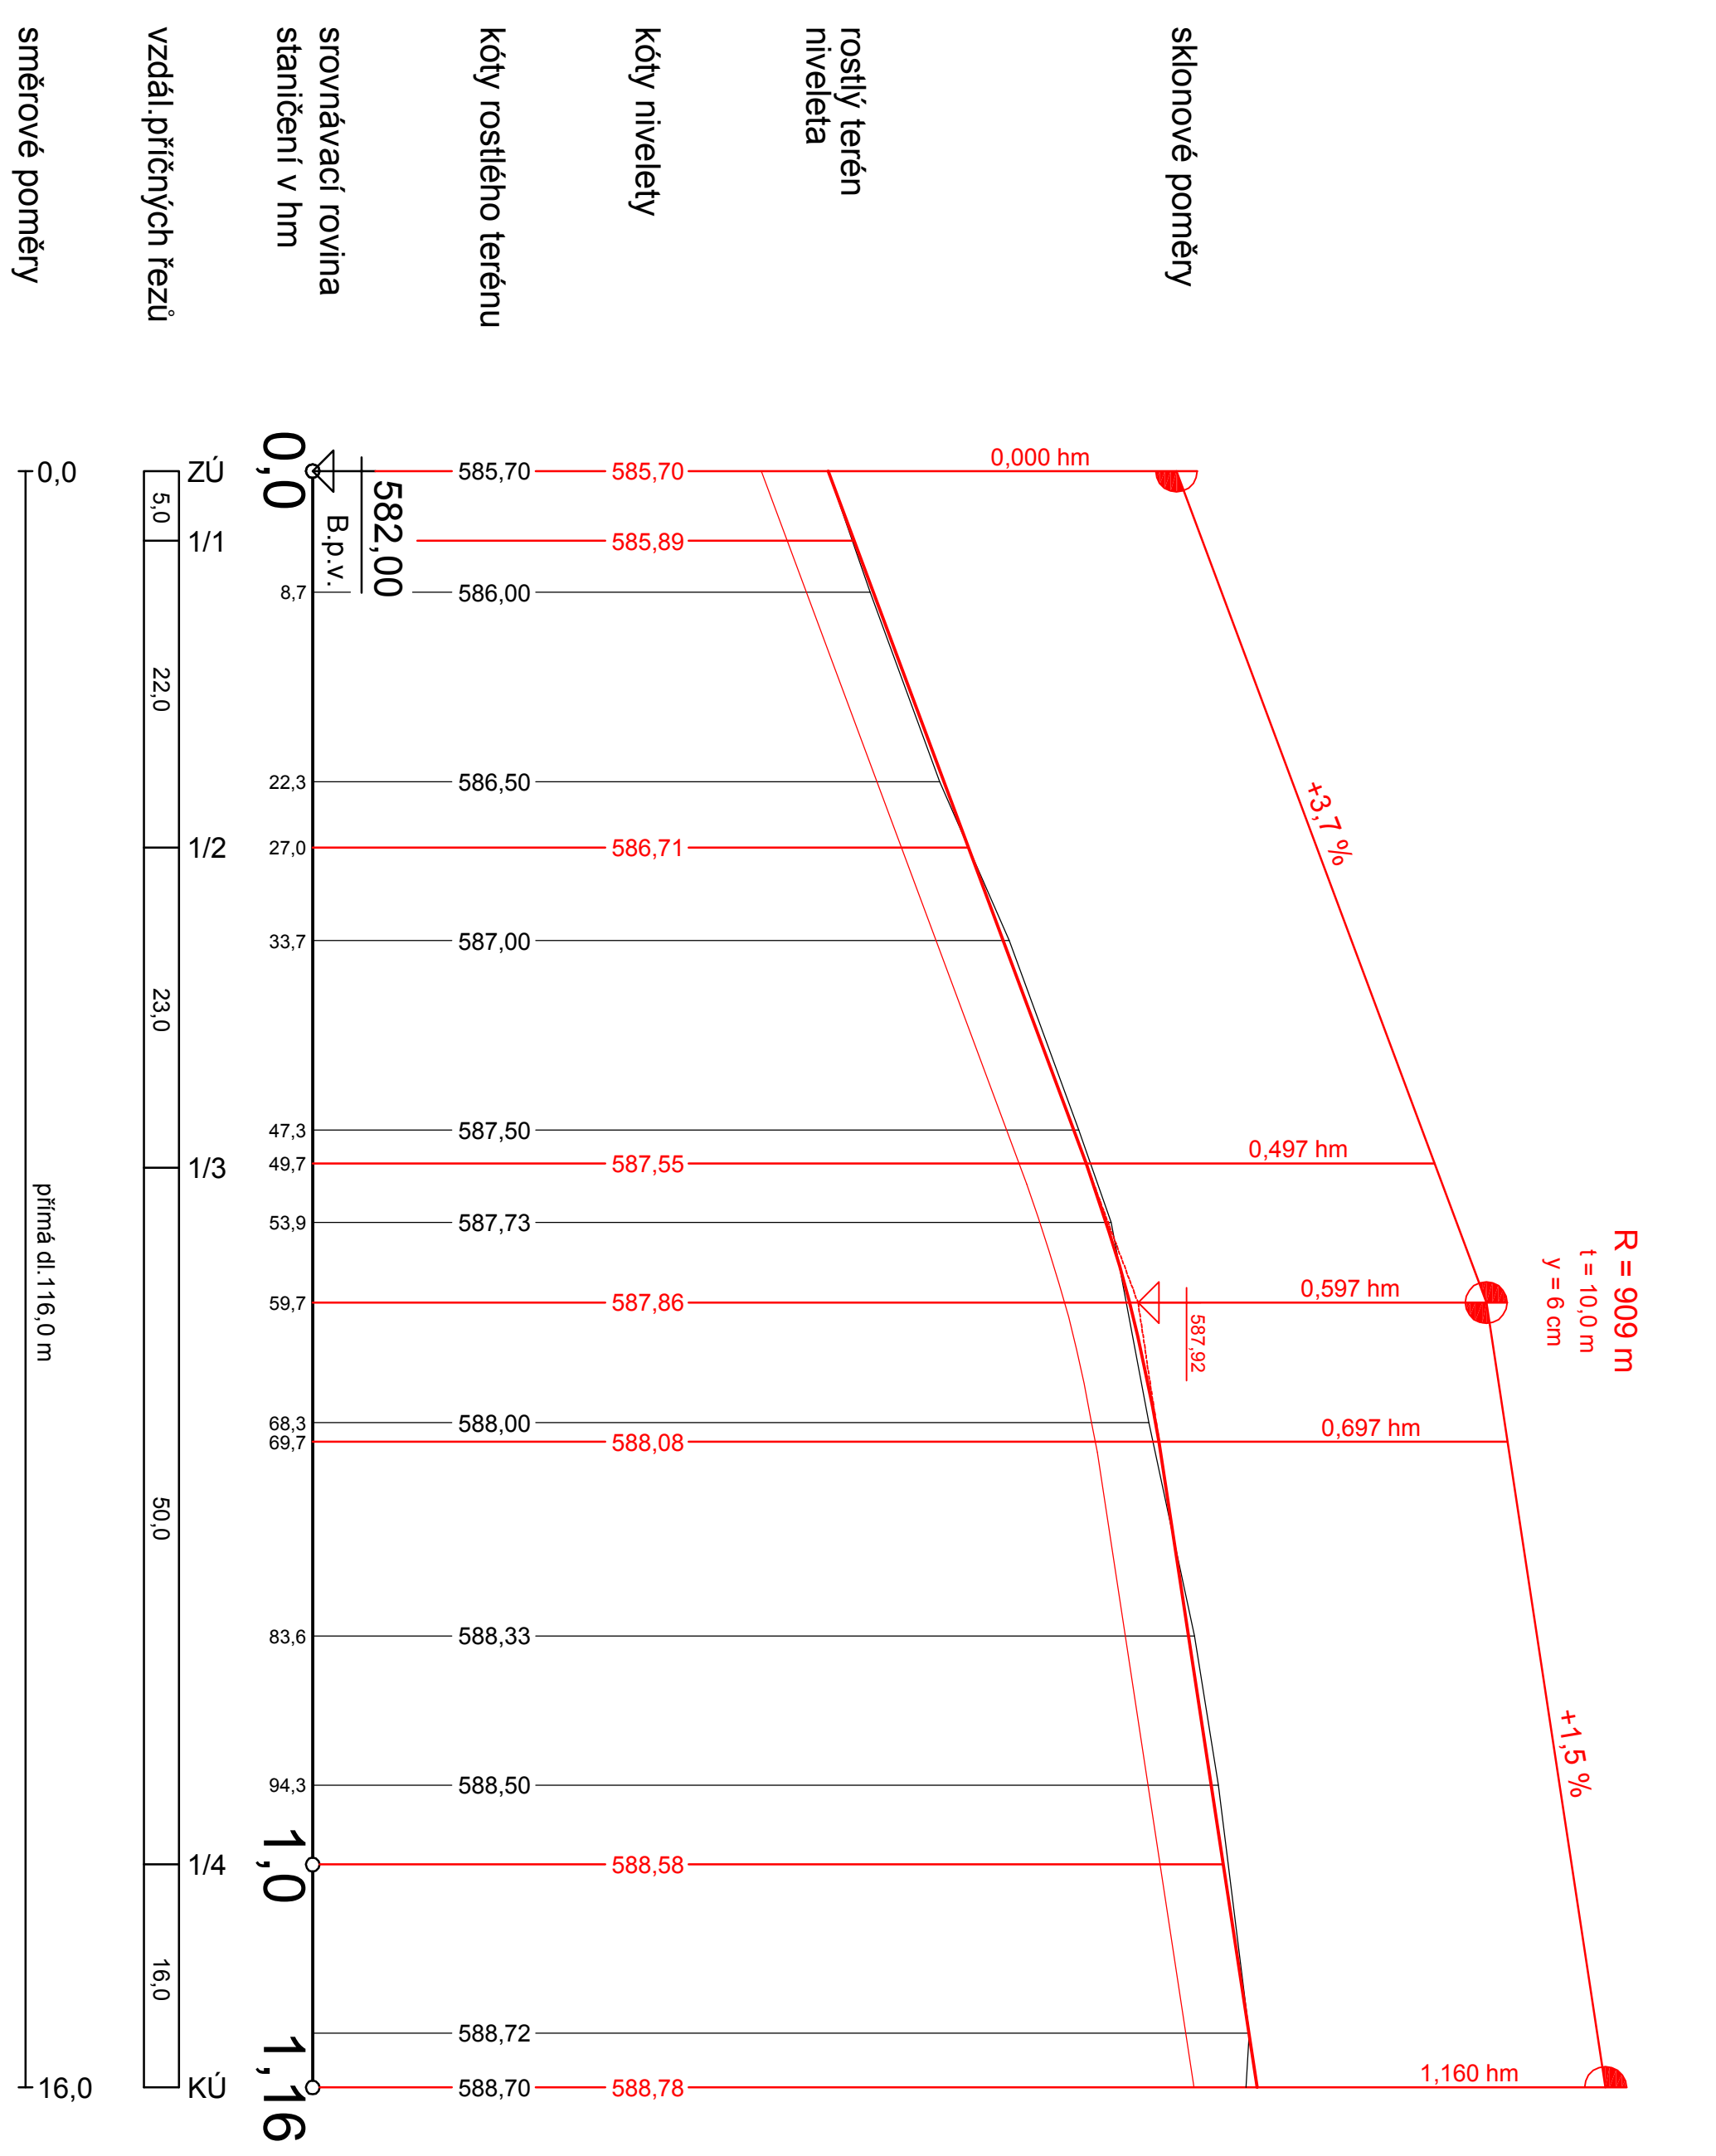

ul. Štursova 2:

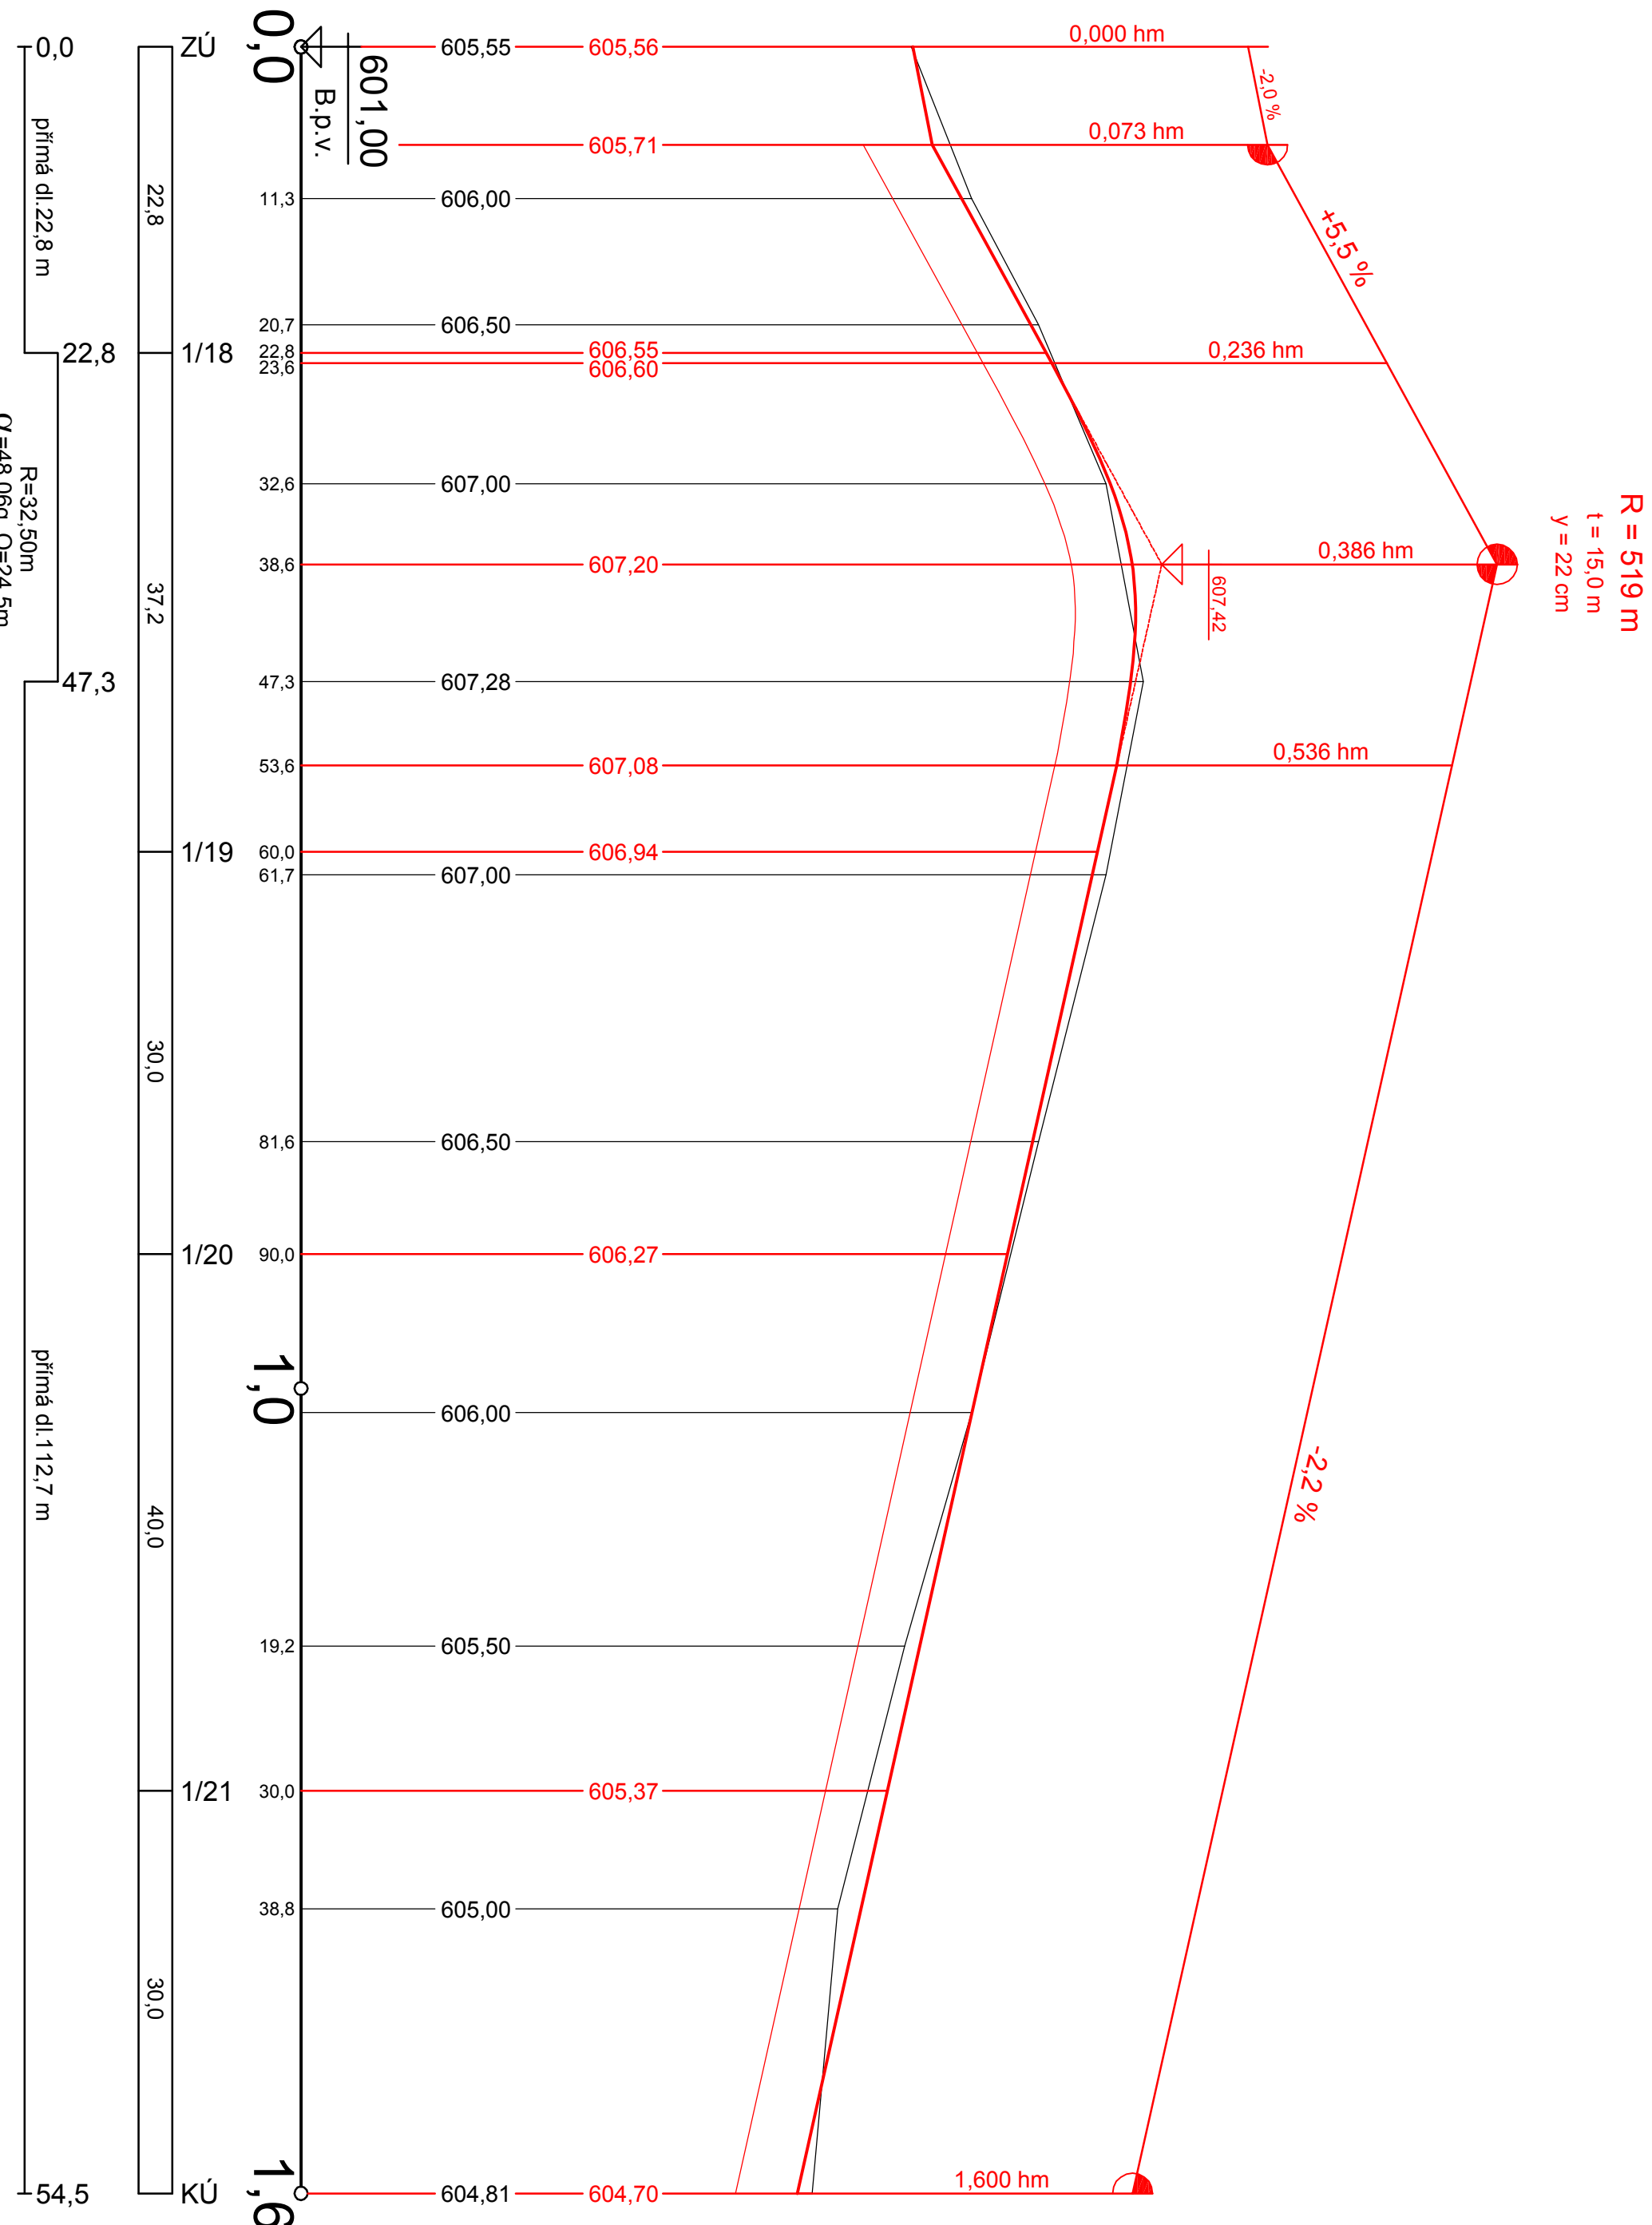[illegible]