



ulice Janbordova:


ŘEZ 4/1 - 0,105 hm  
základní šířka, vjezd

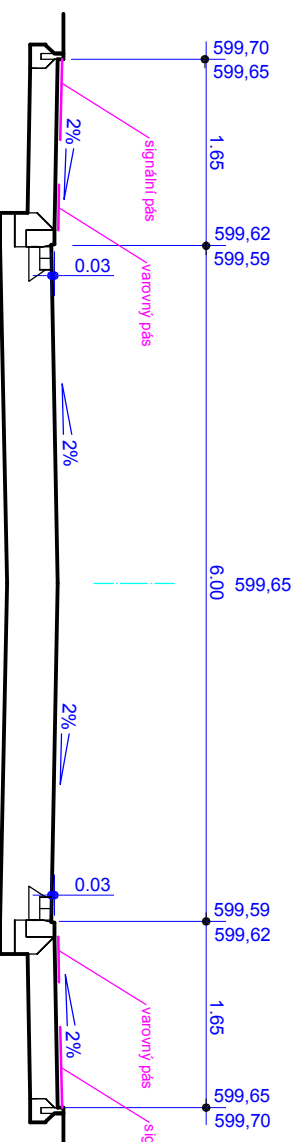


ŘEZ 4/2 - 0,550 hm  
základní šířka, vjezd

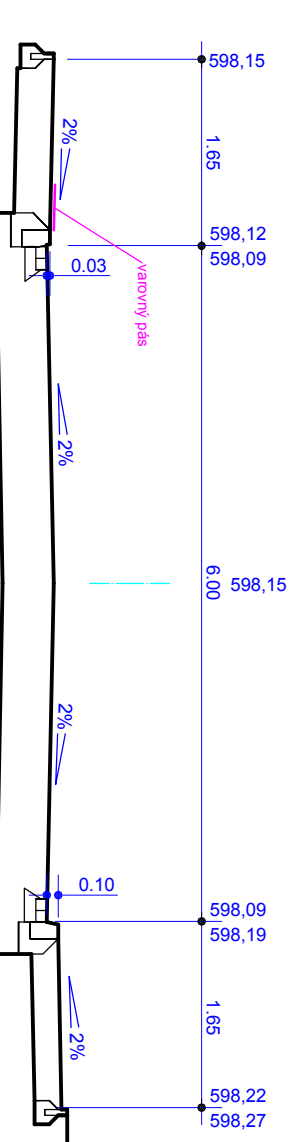


ŘEZ 4/3 - 1,350 hm  
základní šířka, vjezd k trifasnici

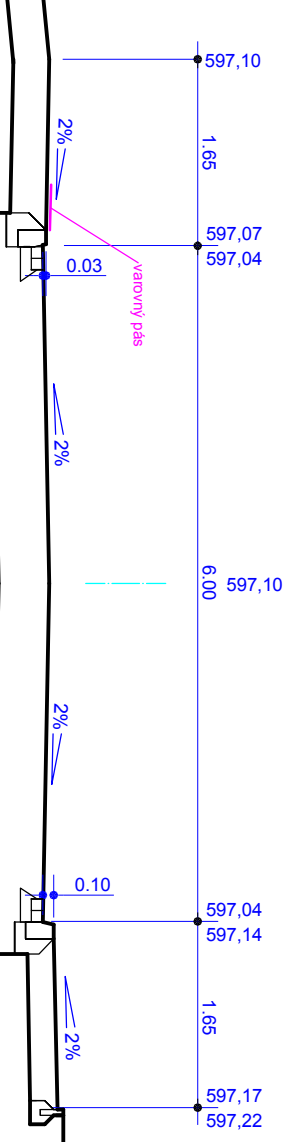


ŘEZ 4/4 - 1,900 hm  
základní šířka

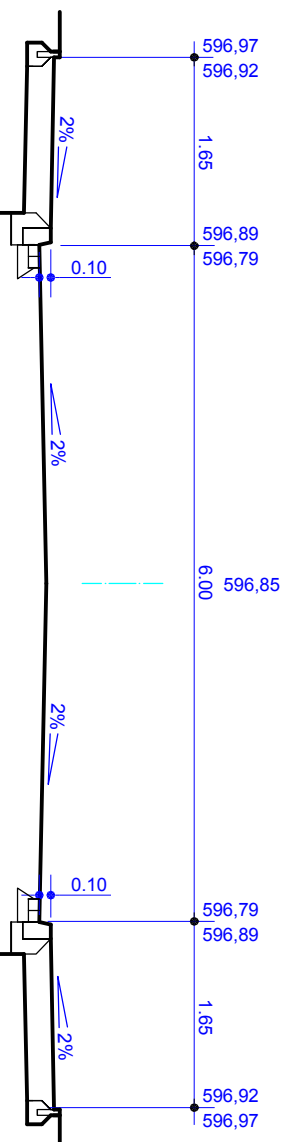


ŘEZ 4/5 - 2,519 hm  
základní šířka (kopren v obouhu)

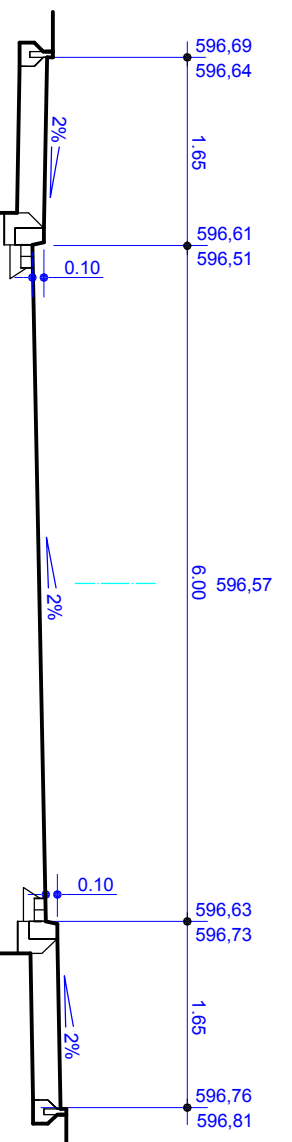


ŘEZ 4/6 - 3,065 hm  
základní šířka, místo pro předčazení (kopren v obouhu)

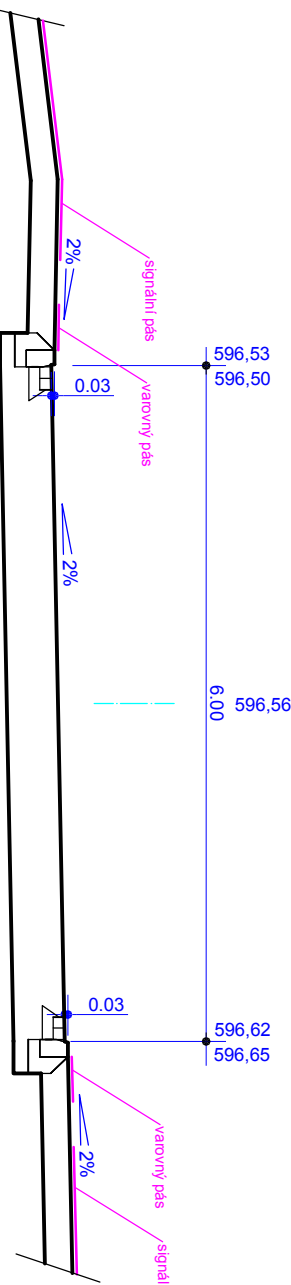


ŘEZ 4/7 - 3,315 hm  
základní šířka, parkoviště (kopren v obouhu)

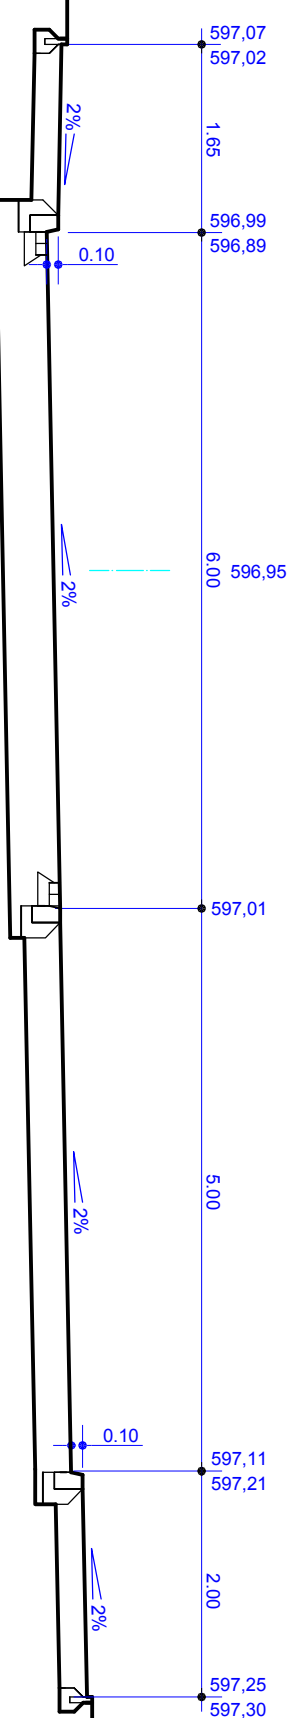

ŘEZ 4/8 - 4,540 hm  
základní šířka, místo pro předčazení

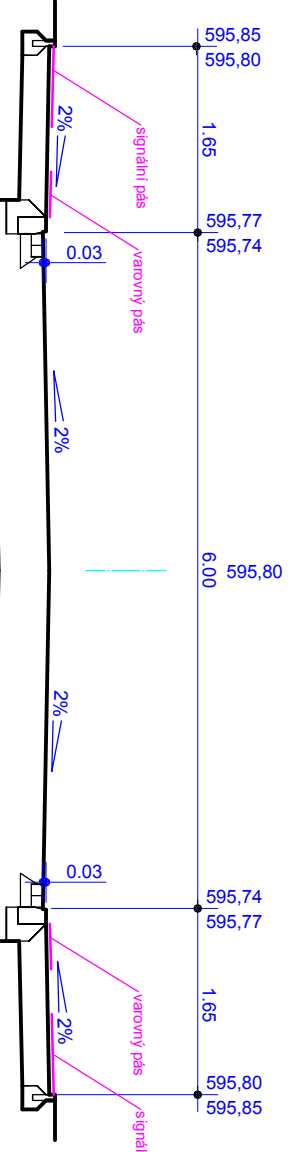

ŘEZ 4/9 - 5,157 hm  
základní šířka, vjezd k trifasnici

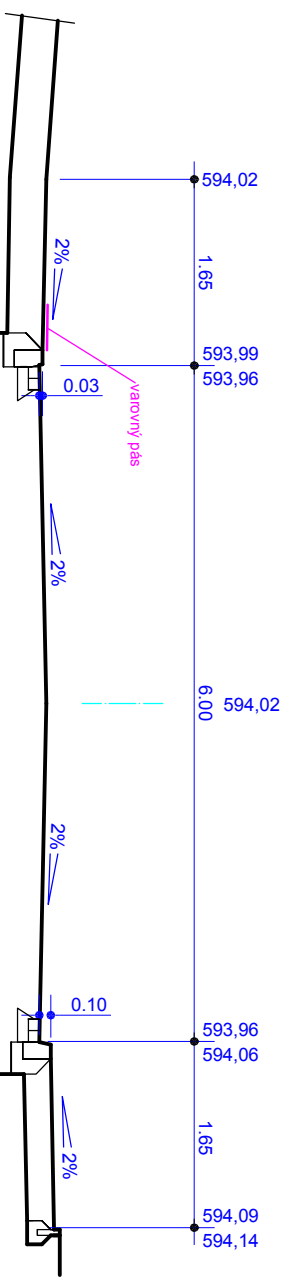


ŘEZ 4/10 - 0,300 hm  
základní šířka




ulice Blažčková:


ŘEZ 4/10 - 0,300 hm  
základní šířka

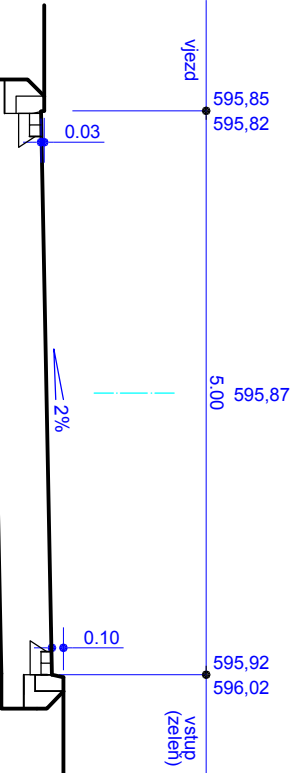


ŘEZ 4/11 - 0,922 hm  
základní šířka, osvětlová a manipulační plocha, napojení chodníku

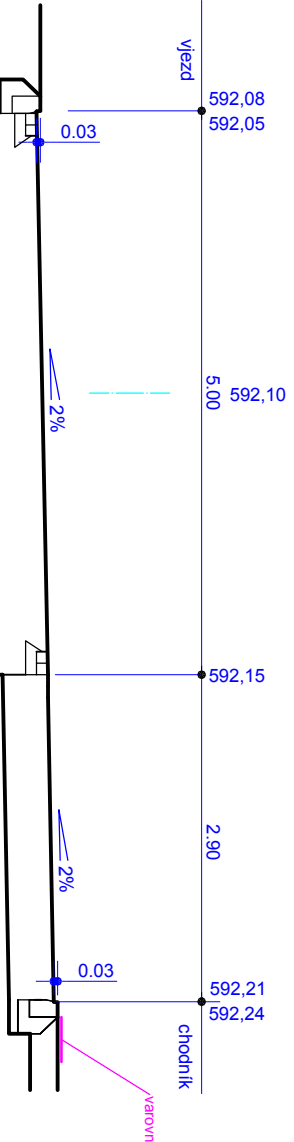


ŘEZ 4/12 - 1,016 hm  
základní šířka, osvětlová a manipulační plocha, napojení chodníku

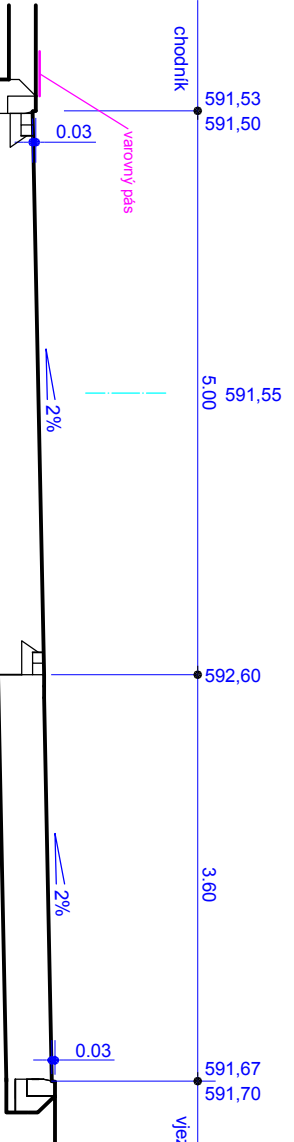

ŘEZ 4/13 - 1,350 hm  
základní šířka, osvětlová a manipulační plocha, napojení chodníku

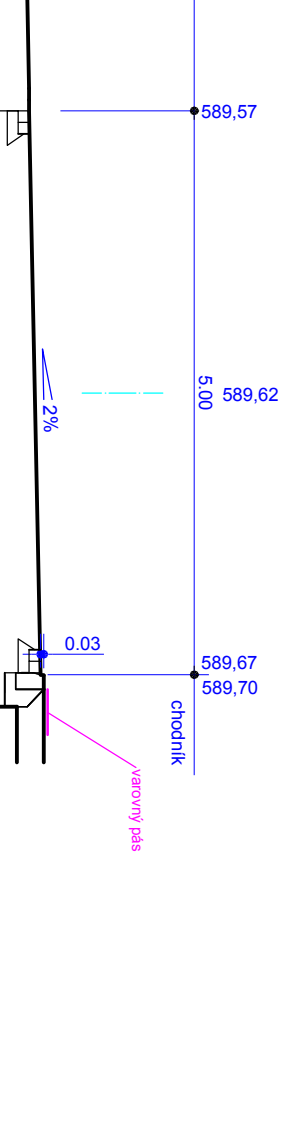


ŘEZ 4/14 - 1,885 hm  
základní šířka, osvětlová a manipulační plocha

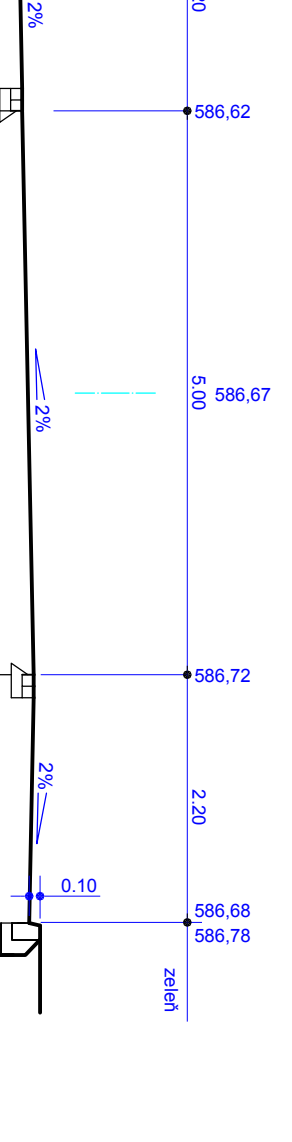


ulice Slavčková:


ŘEZ 4/15 - 0,250 hm  
základní šířka, osvětlová a manipulační plocha

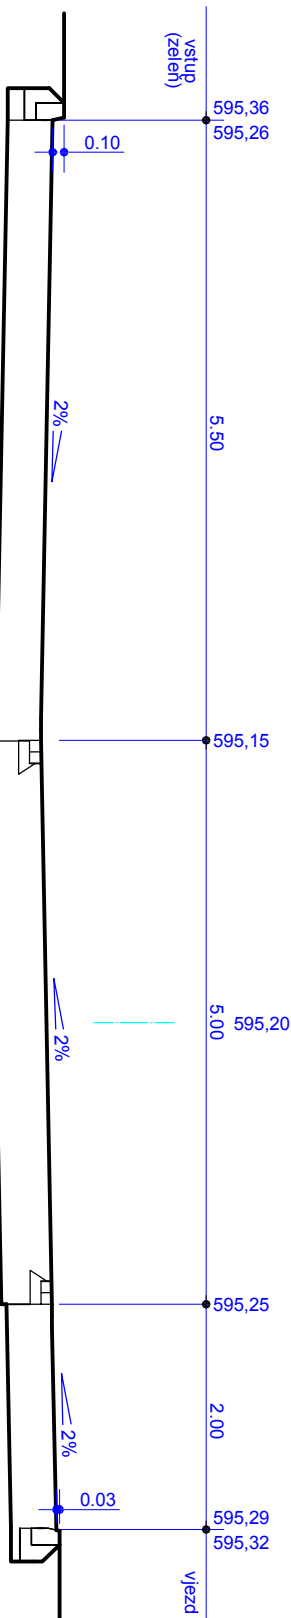

ŘEZ 4/16 - 0,700 hm  
základní šířka, osvětlová a manipulační plocha, napojení chodníku

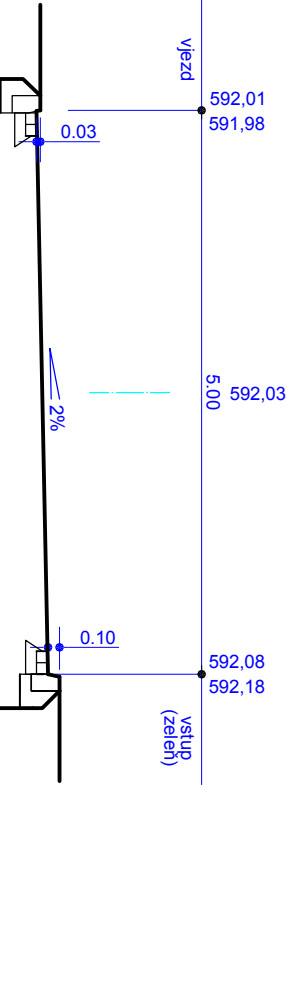


ŘEZ 4/17 - 1,250 hm  
základní šířka, osvětlová a manipulační plocha

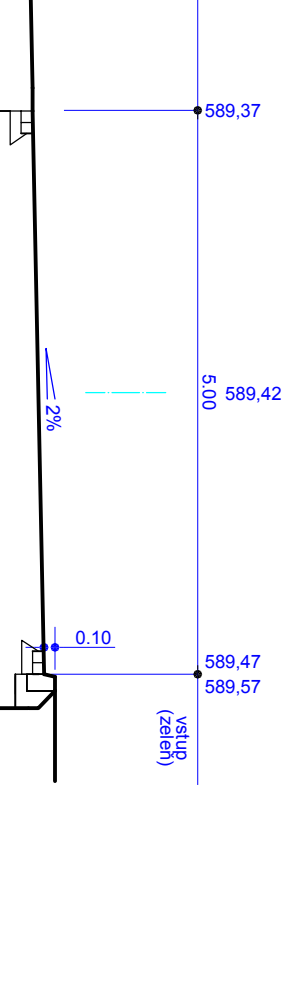


autobusová zastávka MHD:

ŘEZ 4/18  
zastávka, nástupišťe

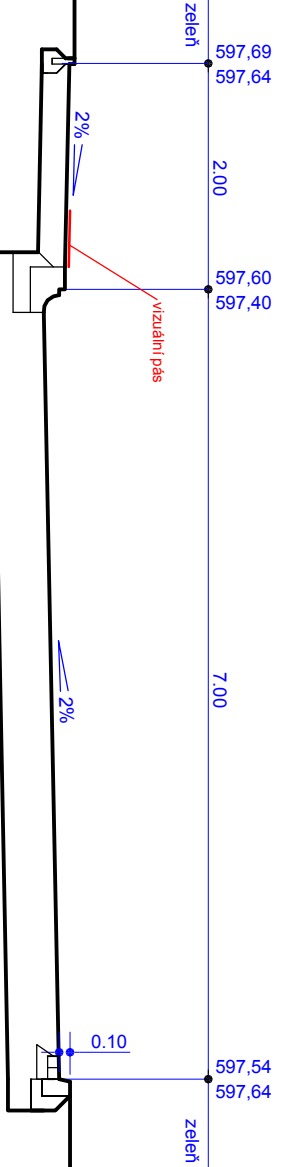


ostatní řezy:


ŘEZ 4/19  
základní šířka

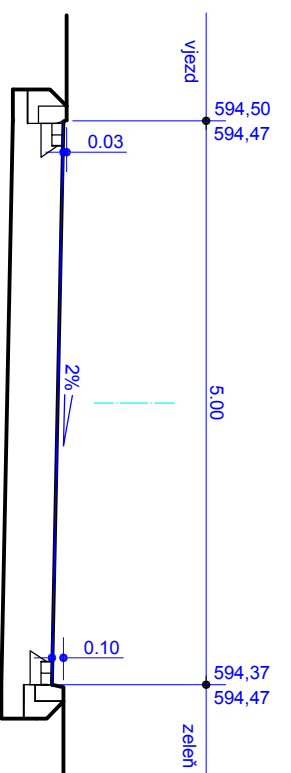

ŘEZ 4/20  
základní šířka, chodník, parkoviště

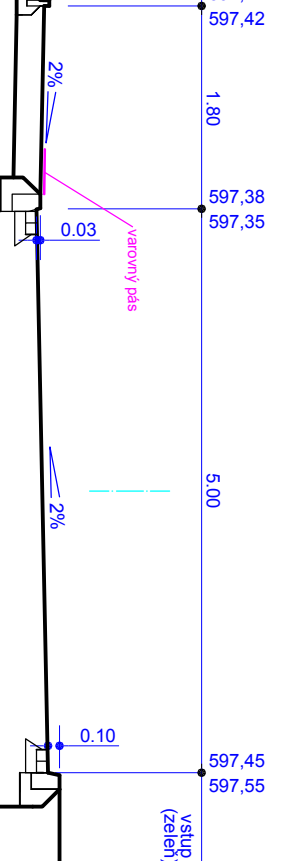

ŘEZ 4/21  
základní šířka, chodník, parkoviště

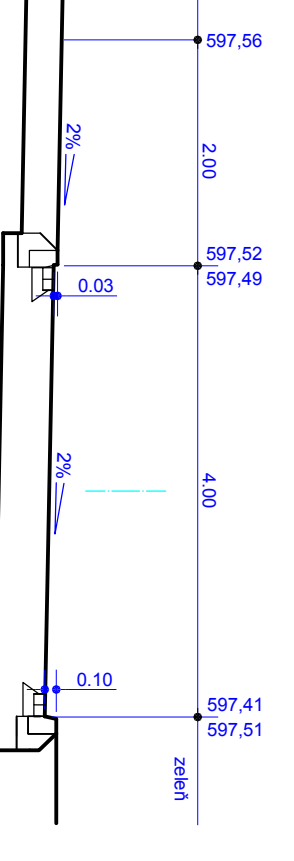

ZÁKLADNÍ INFORMACE		PODROBNÉ INFORMACE	
Ing. Jiří Nývlt		Ing. Libor Klus	
PROJEKTANT		PROJEKTANT	
Ing. Jiří Nývlt		Ing. Libor Klus	
1:75		1:75	
B7		B7	