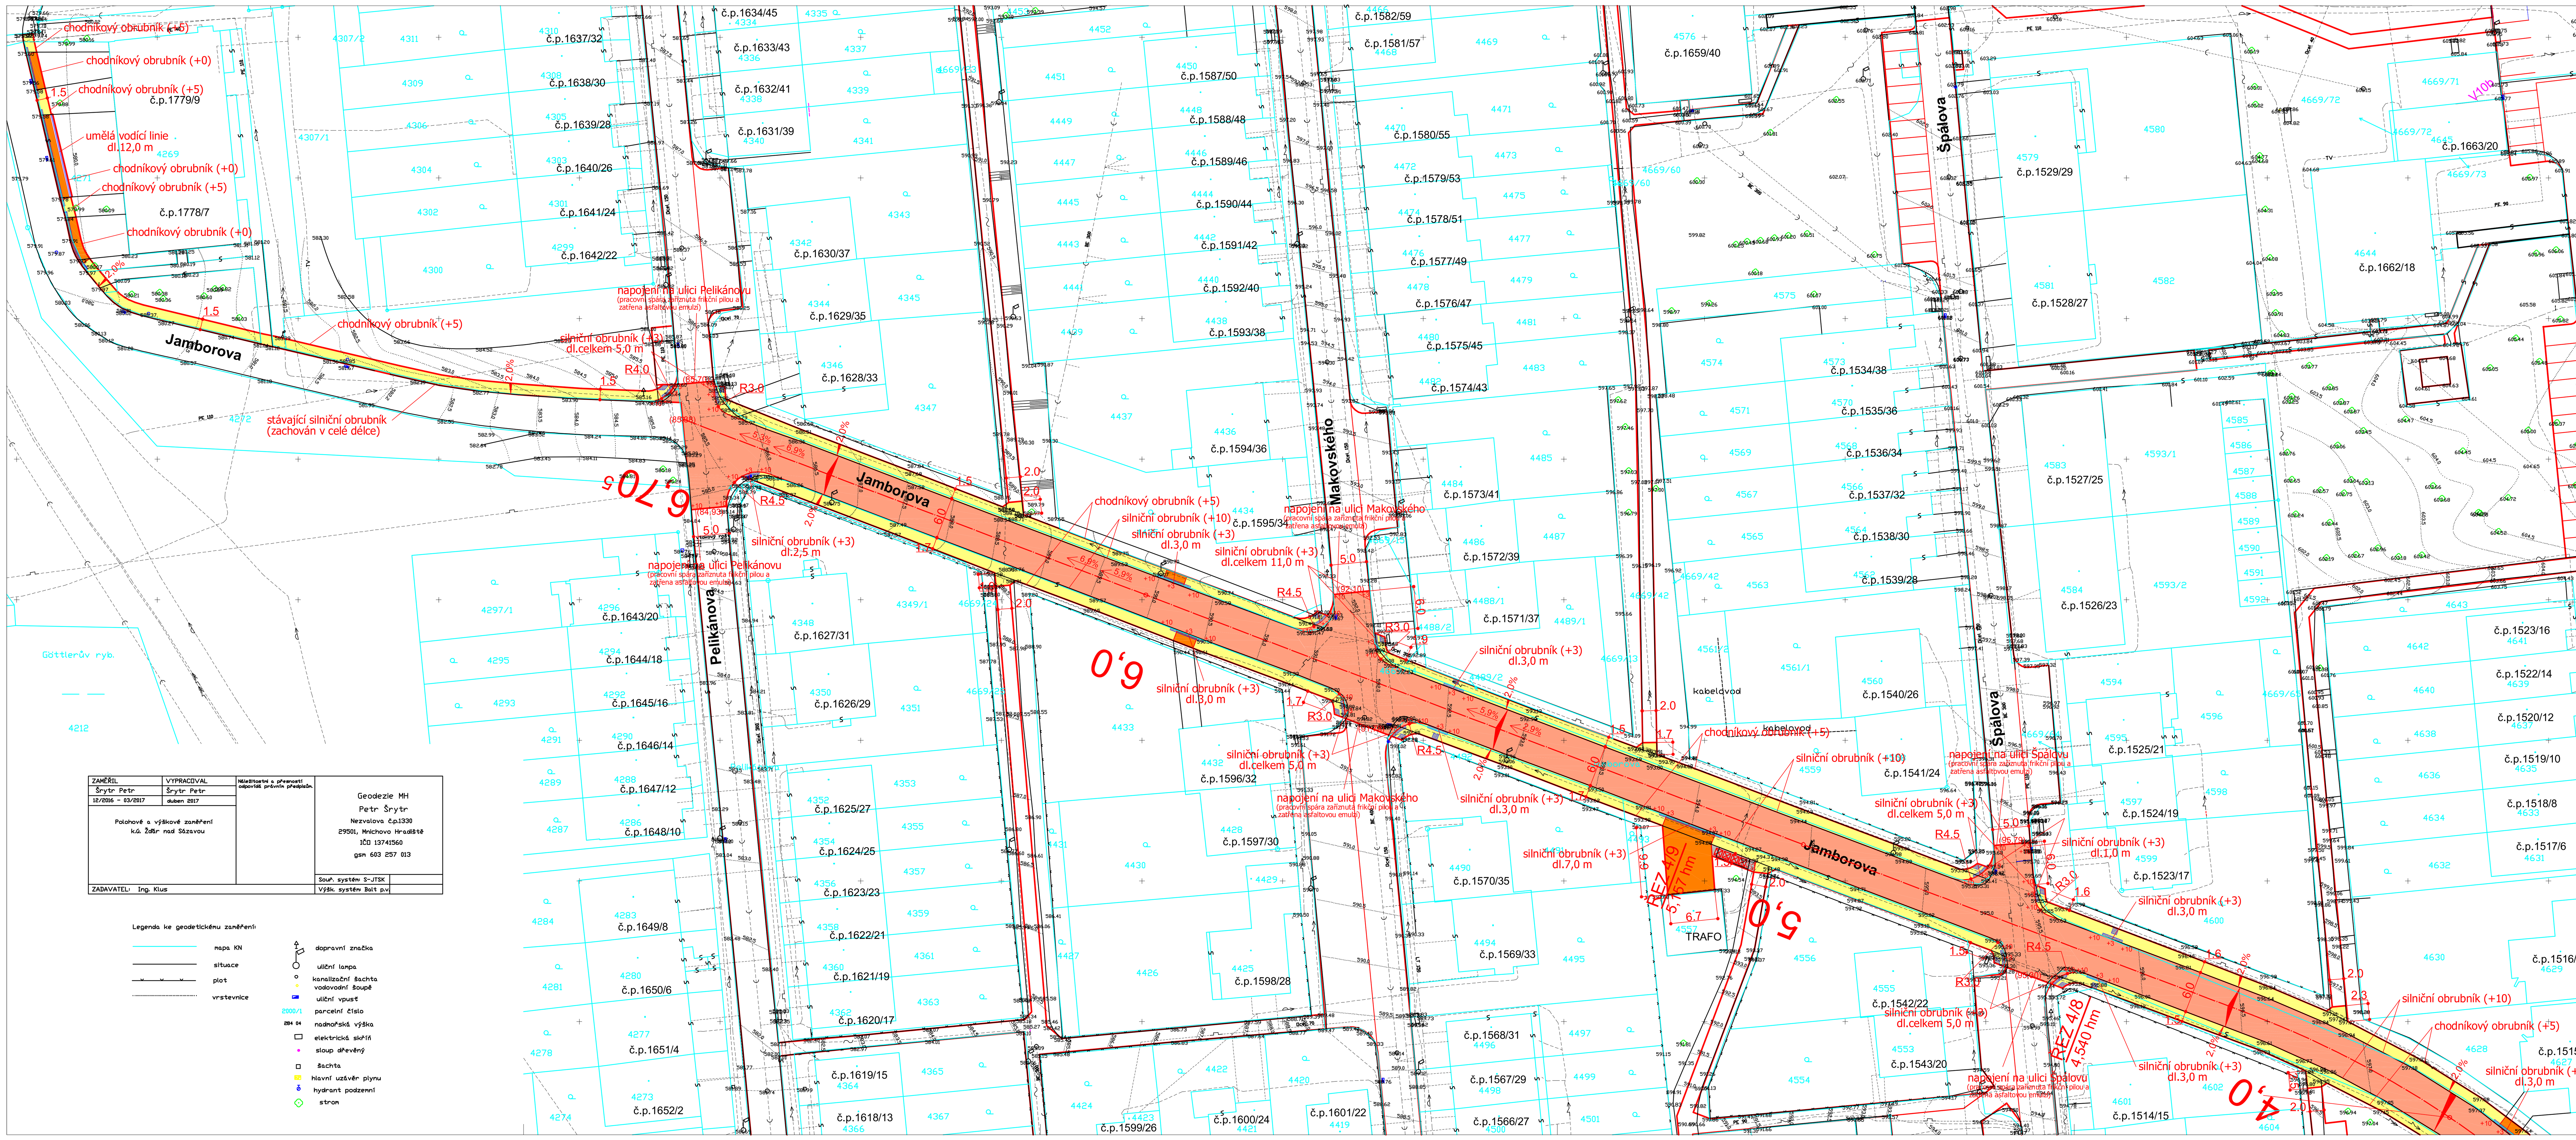

podzemní vedení inženýrských sítí:

- plyn VTL - Oc 200 (E.ON Distribuce a.s.)
- plyn STL - Oc 300 a 100, PE 110, 63 a 40 (E.ON Distribuce a.s.)
- plyn NTL - Oc 500, 300, 200, 150 a 100 (E.ON Distribuce a.s.)
- kanalizační stoka BE 300 - 1000, ŽB 400, KA 300 (VAS, a.s.)
- vodovod PE 160, 110, 90 (VAS, a.s.)
- el.kabely VN (E.ON Distribuce, a.s.)
- el.kabely NN (E.ON Distribuce, a.s.)
- sdělovací kabely (Česká telekomunikační infrastruktura a.s. - CETIN)
- kabelová televize a internet (Satt, a.s.)
- domovní přípojky - Oc 40 a 32, PE 32 a 25
- domovní přípojky - Oc 80, 70, 65, 50, 40 a 32
- domovní přípojky - KA 200
- domovní přípojky - PE 32, 40, 90

LEGENDA:

NOVÝ STAV:

- KOMUNIKACE - asfaltový beton
- VJEZDY - betonová zámková dlažba tl.80 mm (typ CIHLA, vel.200/100 mm, šikmé kladení - antracit)
- CHODNÍKY - betonová zámková dlažba tl.60 mm (typ CIHLA, vel.200/100 mm, šikmé kladení - šedá)
- PLOCHY PRO KONTEJNERY - betonová zámková dlažba tl.60 mm (typ KOSTKA, vel.100/100 mm, kladení na překlad - antracit)
- prvky reliéfní dlažby - betonová zámková dlažba tl.80 mm (typ CIHLA, vel.200/100 mm - antracit)
- umělá vodící linie - prvky vel.200 x 200 x 80 mm (šedá)
- (06.06) kóty upraveného terénu

Legenda ke geodetickému zaměření

- mapa KN
- situace
- plot
- vrstevnice
- dopravní značka
- uliční lampa
- kanalizační šachta
- vodovodní šoupě
- uliční vpust
- parcelní číslo
- nadmořská výška
- elektrická skříň
- sloup dřevěný
- šachta
- hlavní uzávěr plynu
- hydrant podzemní
- strom

HLAVNÍ PROJEKTANT	PROJEKTANT SPECIALISTA	projektová kancelář PROZIS Mladá Boleslav Šafaříkova 277 - bývalý pivovar +420 732566331
Ing.Jiří Nývlt	Ing.Libor Klus	
KRAJ: Vysočina	STAVEBNÍ ÚŘAD: Žďár nad Sázavou	INVESTOR: Město Žďár nad Sázavou
NÁZEV AKCE: ŽĎÁR NAD SÁZAVOU 7 rekonstrukce komunikací - IV.etapa		DATUM: 10.2017
		STUPEŇ: DPS
		ZAK. ČÍSLO: 1422 - 27/16
		FORMÁT: 12 x A4
OBSAH: situace - severní část		MĚŘÍTKO: 1 : 350 / Č. VÝKR.: B2