








**PARKOVACÍ STÁNÍ, ŽĎÁR NAD
SÁZAVOU, UL. PURKYŇOVA A
SITUACE
M 1:200**

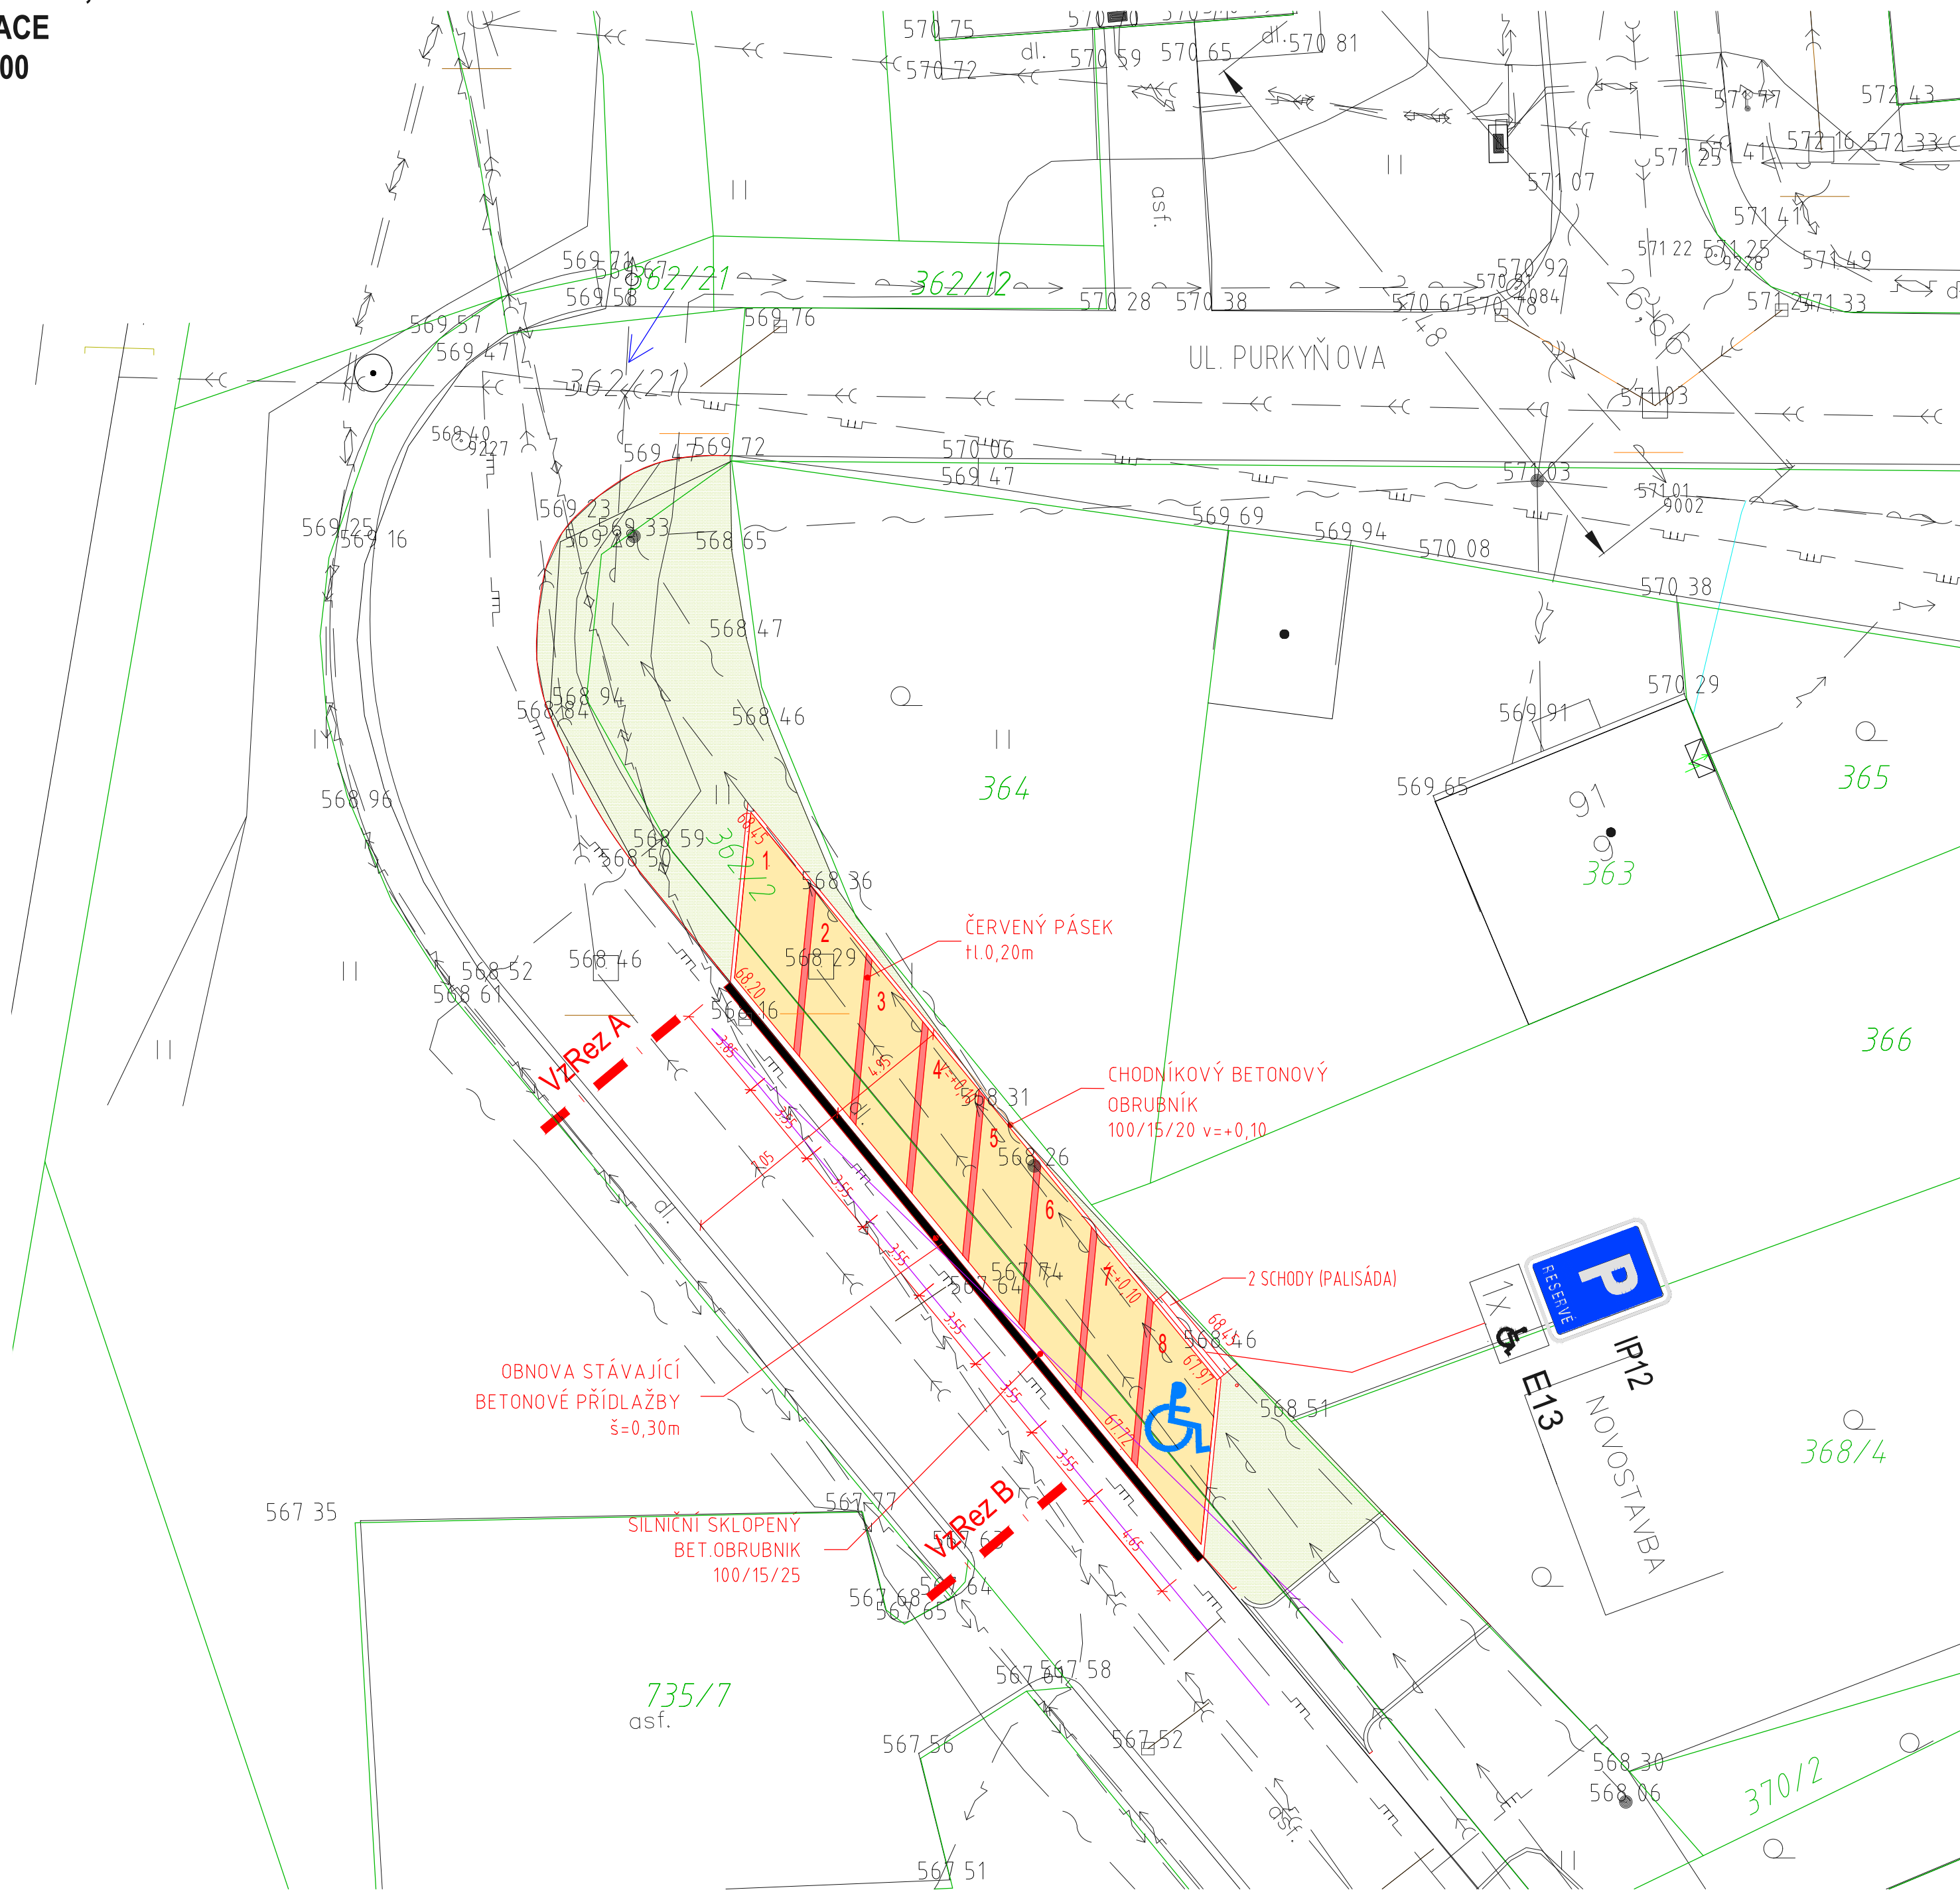

LEGENDA PLOCH:

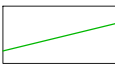
	NAVRŽENÉ OBJEKTY
	STÁVAJÍCÍ OBJEKTY
	KATASTR NEMOVITOSTI
	NAVRŽENÁ PARKOVACÍ STÁNÍ - BETONOVÁ DISTANČNÍ DLAŽBA 20x20cm (dist. 30mm), šedá
	ČERVENÝ PÁSEK - BETONOVÁ ZÁMKOVÁ DLAŽBA, červená
	ZELEŇ
68.49	NAVRŽENÁ VÝŠKA UPRAVENÉHO TERÉNU
569.65	STÁVAJÍCÍ VÝŠKA UPRAVENÉHO TERÉNU

LEGENDA SÍTĚ :

— ← — STÁVAJÍCÍ KANALIZACE
— ← — STÁVAJÍCÍ VODOVOD
— ← — STÁVAJÍCÍ NN
— ~ — STÁVAJÍCÍ SLABOPROUD

POZN. TRASY STÁVAJÍCÍCH INŽ. SÍTÍ JE NUTNO POVAŽOVA
ZA ORIENTAČNÍ A PŘED ZAHÁJENÍM ZEMNÍCH PRACÍ
JE NUTNO VEŠKERÉ SÍTĚ VYTYČIT PŘÍMO NA STAVENISTI!

SOUŘADNICOVÝ SYSTÉM S-JTSK
VÝŠKOVÝ SYSTÉM BpV

Kresil	Vypracoval	Zodp. proj.	 HAVLIČKOVO NÁM. 2 ŽDĀR NAD SÁZAVOU 591 01, IČO: 01 117 TEL: 777 660 723 www: jrous.cz email: jrous@jrous.cz
	ING. JAROSLAV ROUŠ	LUKAŠ KASAL	
Kraj: KRAJ VYSOČINA		O.ú.(Mě.ú.): ŽDĀR NAD SÁZAVOU	
Stavebník: MĚSTO ŽDĀR NAD SÁZAVOU, ŽIŽKOVA 227/1, 591 01			
Místo stavby: MĚSTO ŽDĀR NAD SÁZAVOU		Č. zakázky:	
Akce:		Datum: 03/2020	
PARKOVACÍ STÁNÍ, ŽDĀR NAD SÁZAVOU, UL. PURKYŇOVA A		Stupeň: DŮR/DSP	Paré č.:
		Formát: 6A4	
		Měřítka: 1:250	
		Číslo výkresu: C-03	
Obsah: SITUACE			
Část profese: KOMUNIKACE			