CHODBA + KOČÁRKÁRNA

ÚKLIDOVÁ MÍSTNOST, WC, FAMILY POINT

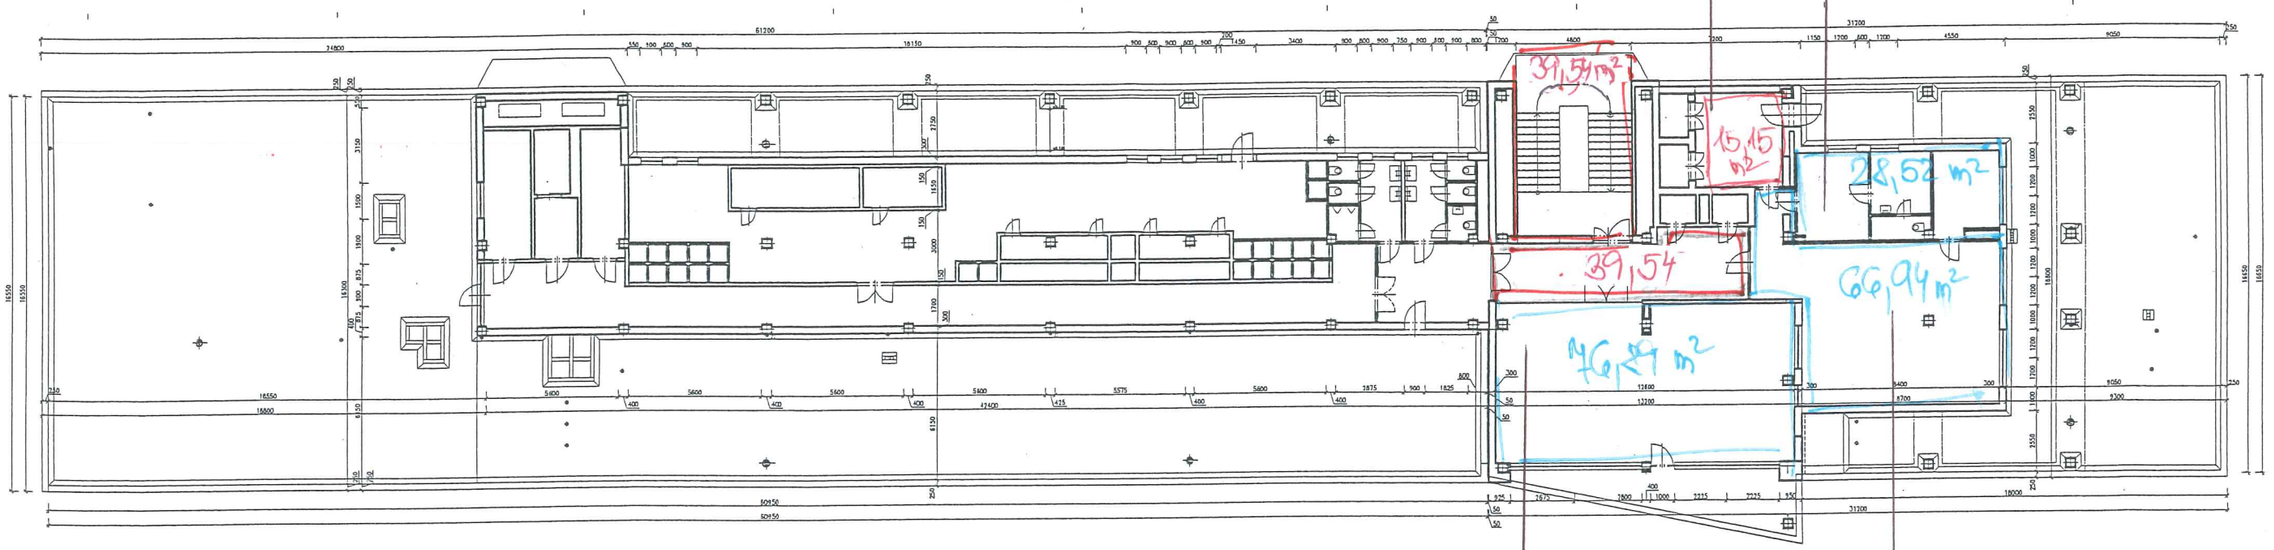

HALNÁ, SKLAD, WC S PŘEDSÍŇKOU

CHODBA S VÝTAHEM
PŘEDSÍŇKA MÍSTNOST

Poliklinika Zdár nad Sázavou			
Půdorys 4.NP			

4.NP

LEGENDA
- STÁVAJÍCÍ PŘÍSTAVBY
- POLIKLINIKA PŘÍZEMÍ
- POLIKLINIKA PODESTÝLKY
- DEMOLICE SS A PŘÍSTAVEK
- PŘÍSTAVEK