


KATASTRY
ČÍSLO PARCELNÍ
DRUH POVRCHU
VZDÁLENOSTI ŠACHET


$$1 : 250/1 : 50$$

LEGENDA TYPŮ ČAR
PŮVODNÍ TERÉN
UPRAVENÝ TERÉN

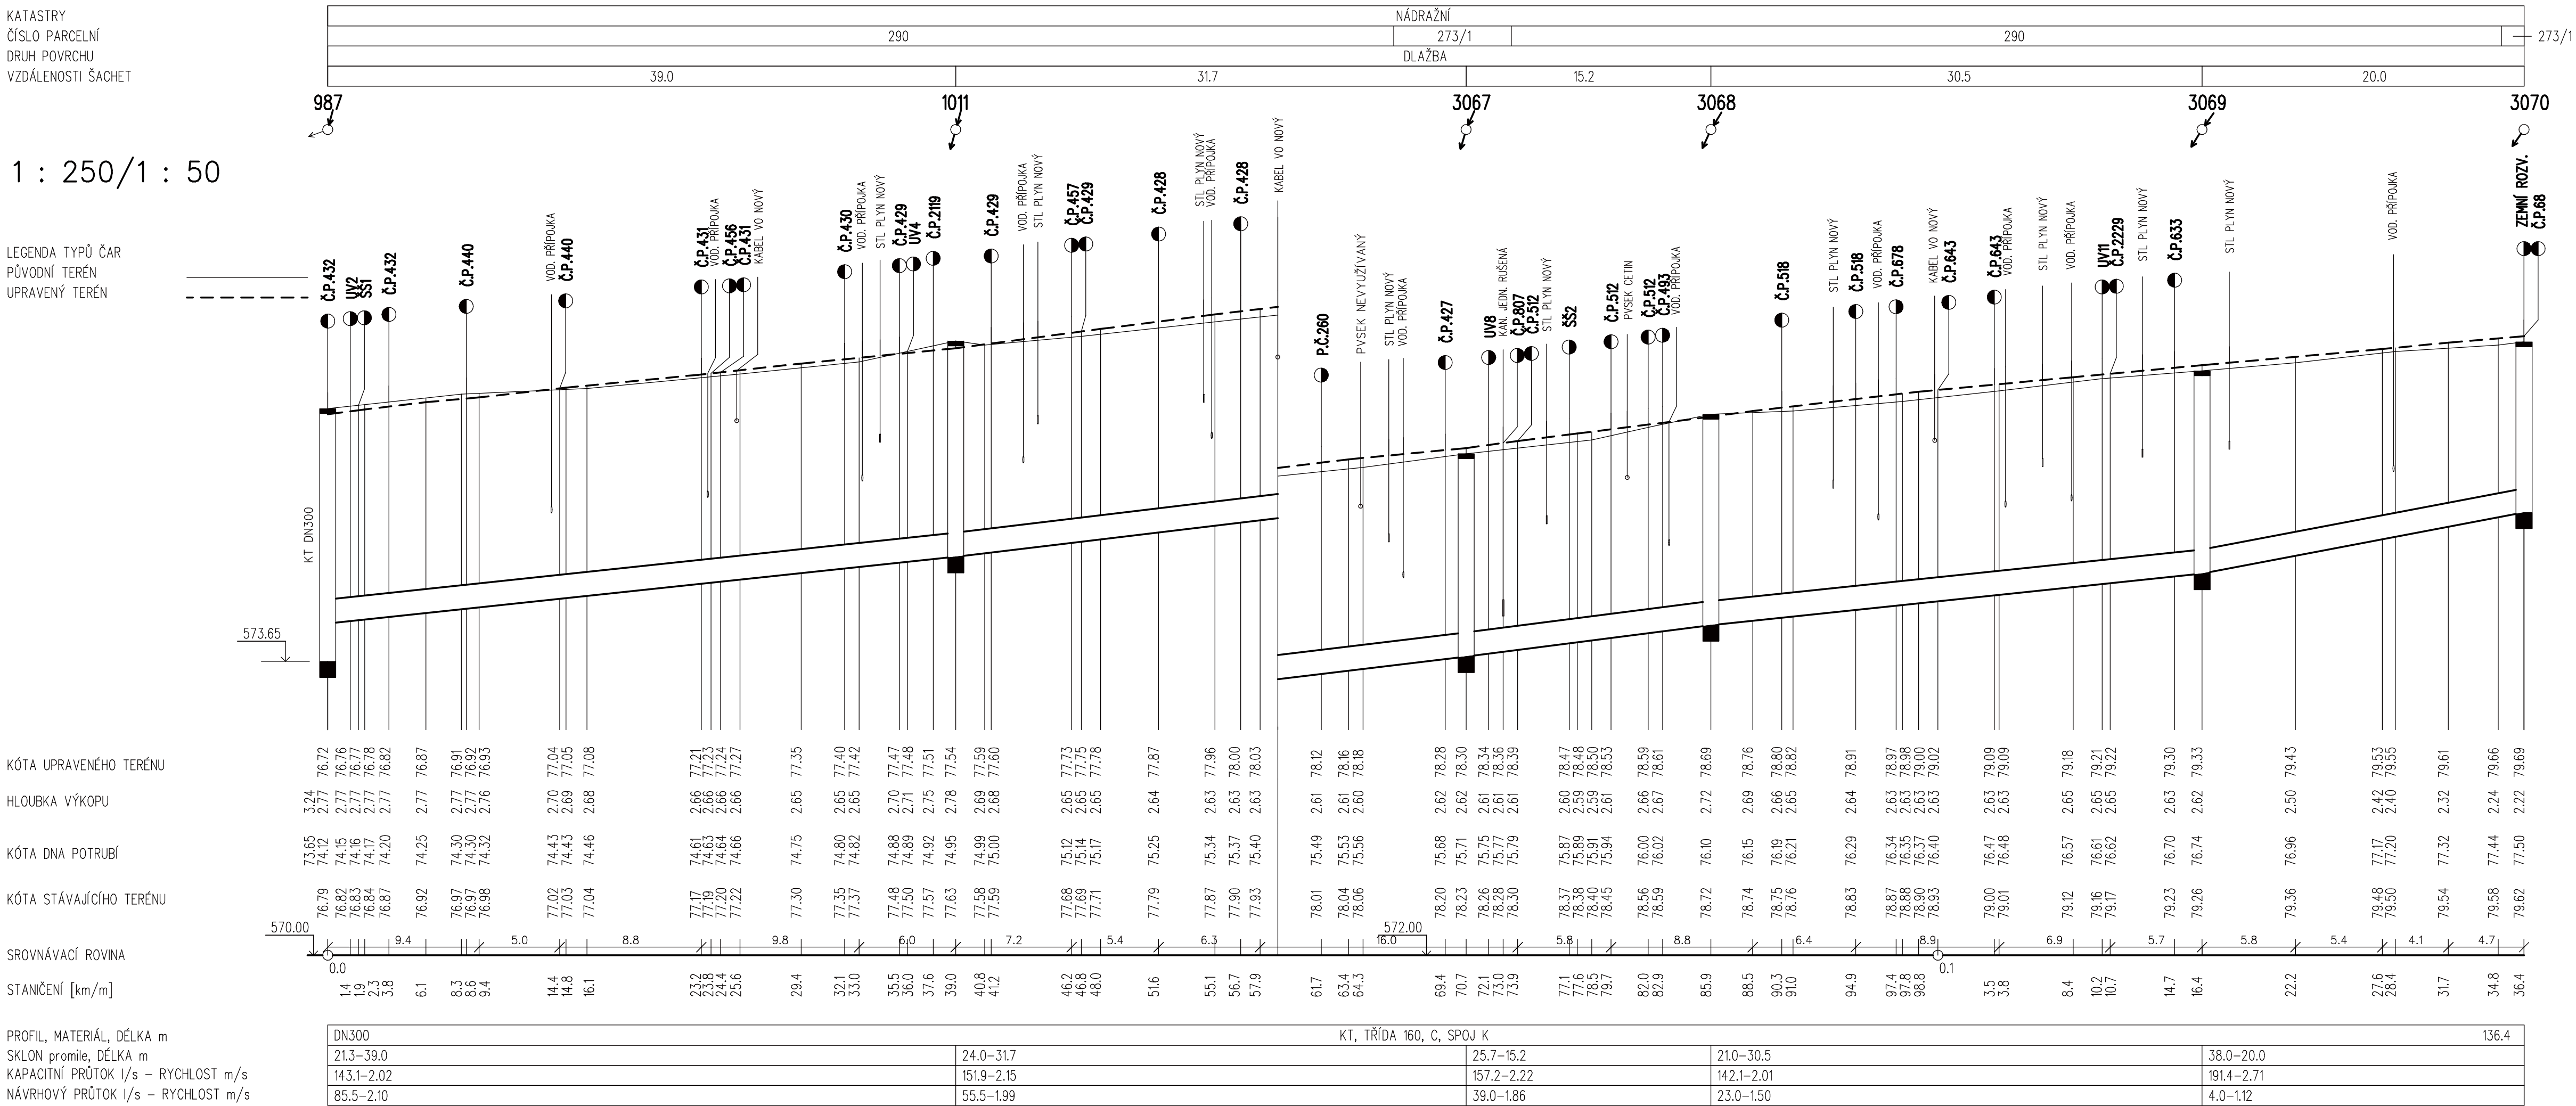

HLOUBKY VÝKOPŮ V MÍSTĚ NAPOJENÍ NA STÁVAJÍCÍ POTRUBÍ BUDOU UPRAVENY DLE SKUTEČNÉ HLOUBKY ULOŽENÍ POTRUBÍ.

HLoubky výkopů jsou počítány od stávajícího terénu.
KOMUnIKACE BUDE OPRAVENA V NOVÝCH SKLADBÁCH V CELKOVÉ TL. 560mm
CHODNÍKY BUDOU OPRAVENY V NOVÝCH SKLADBÁCH V CELKOVÉ TL. 540mm

 UNI PROJEKT STUDENTSKÁ 1133 591 01 ŽDĚR NAD SÁZAVOU tel: 566651192, 605407990 e-mail: blaha.stan@gmail.com	ZODP.PROJEKTANT		STANISLAV BLAHA IČO: 15261182	
	PROJEKTANT:		STANISLAV BLAHA	AUTORIZACE:
	STAVEBNÍK:		SVAZ VODOVODŮ A KANALIZACÍ ŽDĚRSKO, VODÁRENSKÁ 2, 591 01 ŽDĚR NAD SÁZAVOU	IČO:
	MÍSTO STAVBY:		ŽDĚR NAD SÁZAVOU	43383513
KRAJ:				
VYSOČINA				
NÁZEV AKCE:			ŽDĚR NAD SÁZAVOU - REKONSTRUKCE VODOVODU A KANALIZACE ULICE NÁDRAŽNÍ, PĚŠÍ ZÓNA	
ČÁST:			FORMÁT: 4 A4 DATUM: 11/2020 STUPEŇ: DPS ZAKÁZKA: 2020/BI/37	
STAVEBNÍ OBJEKT:			MĚŘÍTKO: 1:250/1:50 REVIZE: -	
OBSAH:			VÝKRES Č.: D.2.4	