
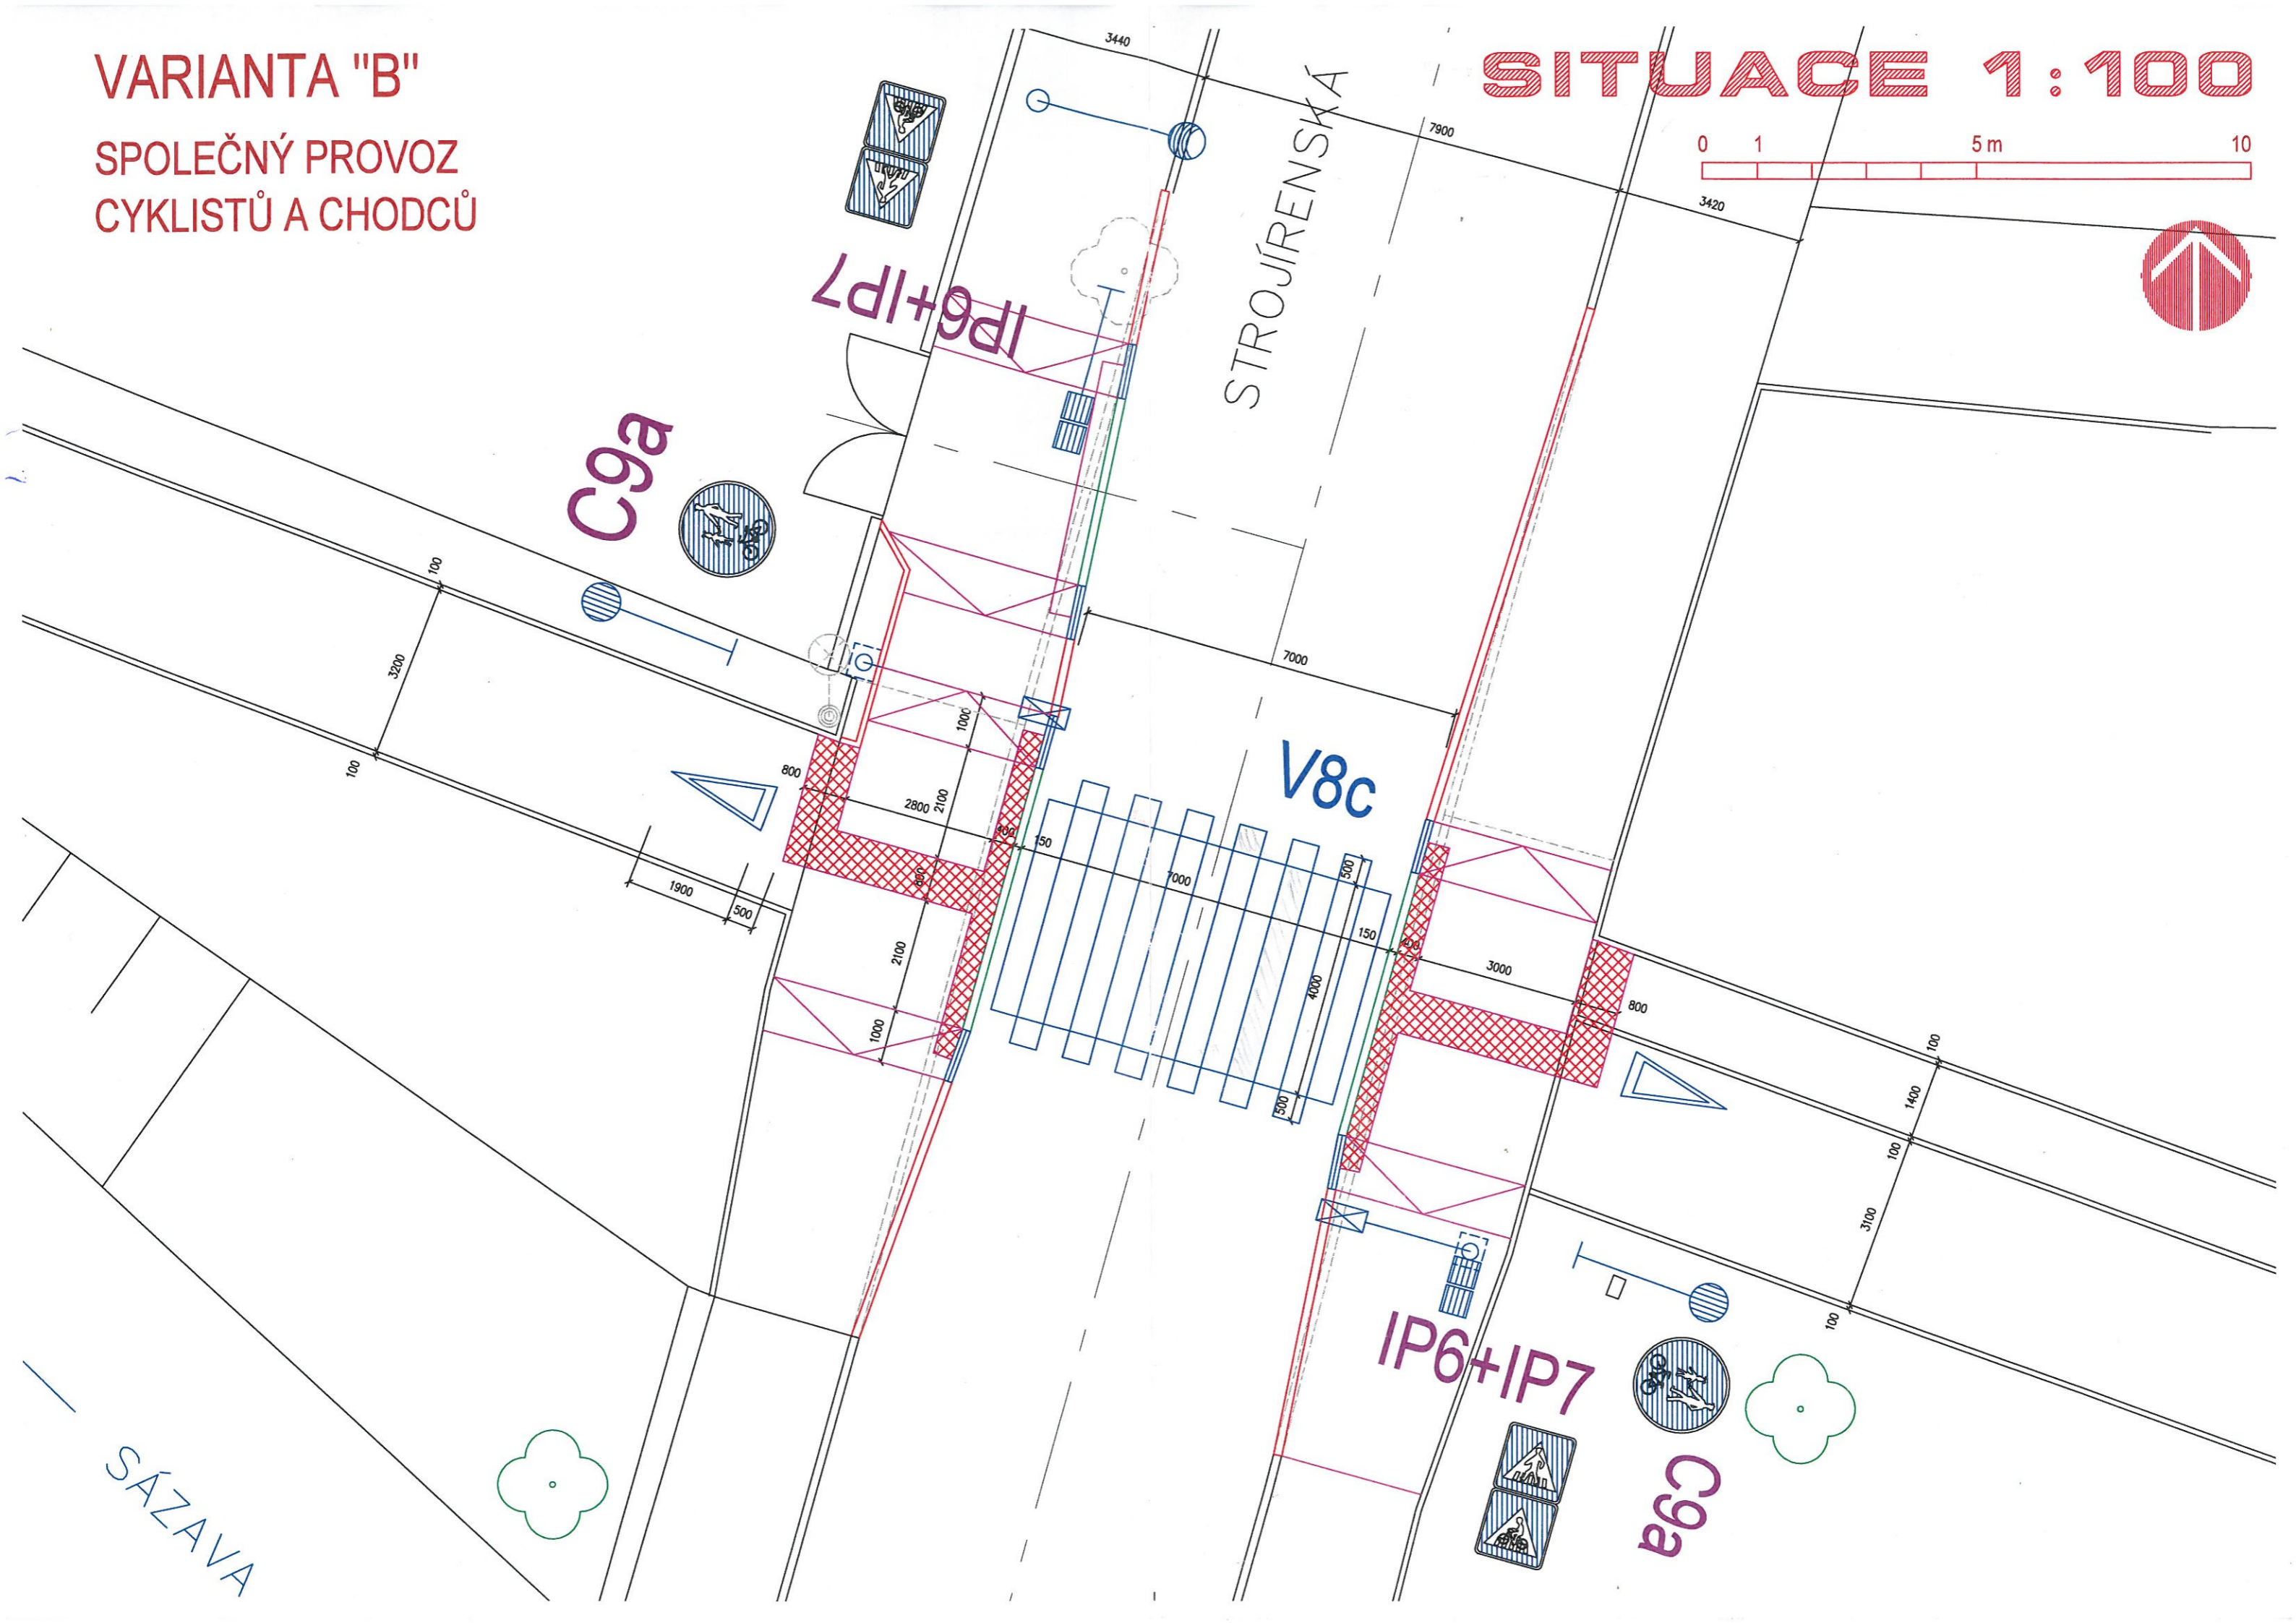


VARIANTA "B"

SPOLEČNÝ PROVOZ
CYKLISTŮ A CHODCŮ

SITUACE 1:100

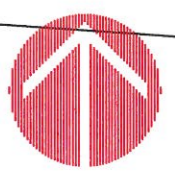

SÁZAVA